




MUTFAK PLANI
ÖLÇEK: 1/20

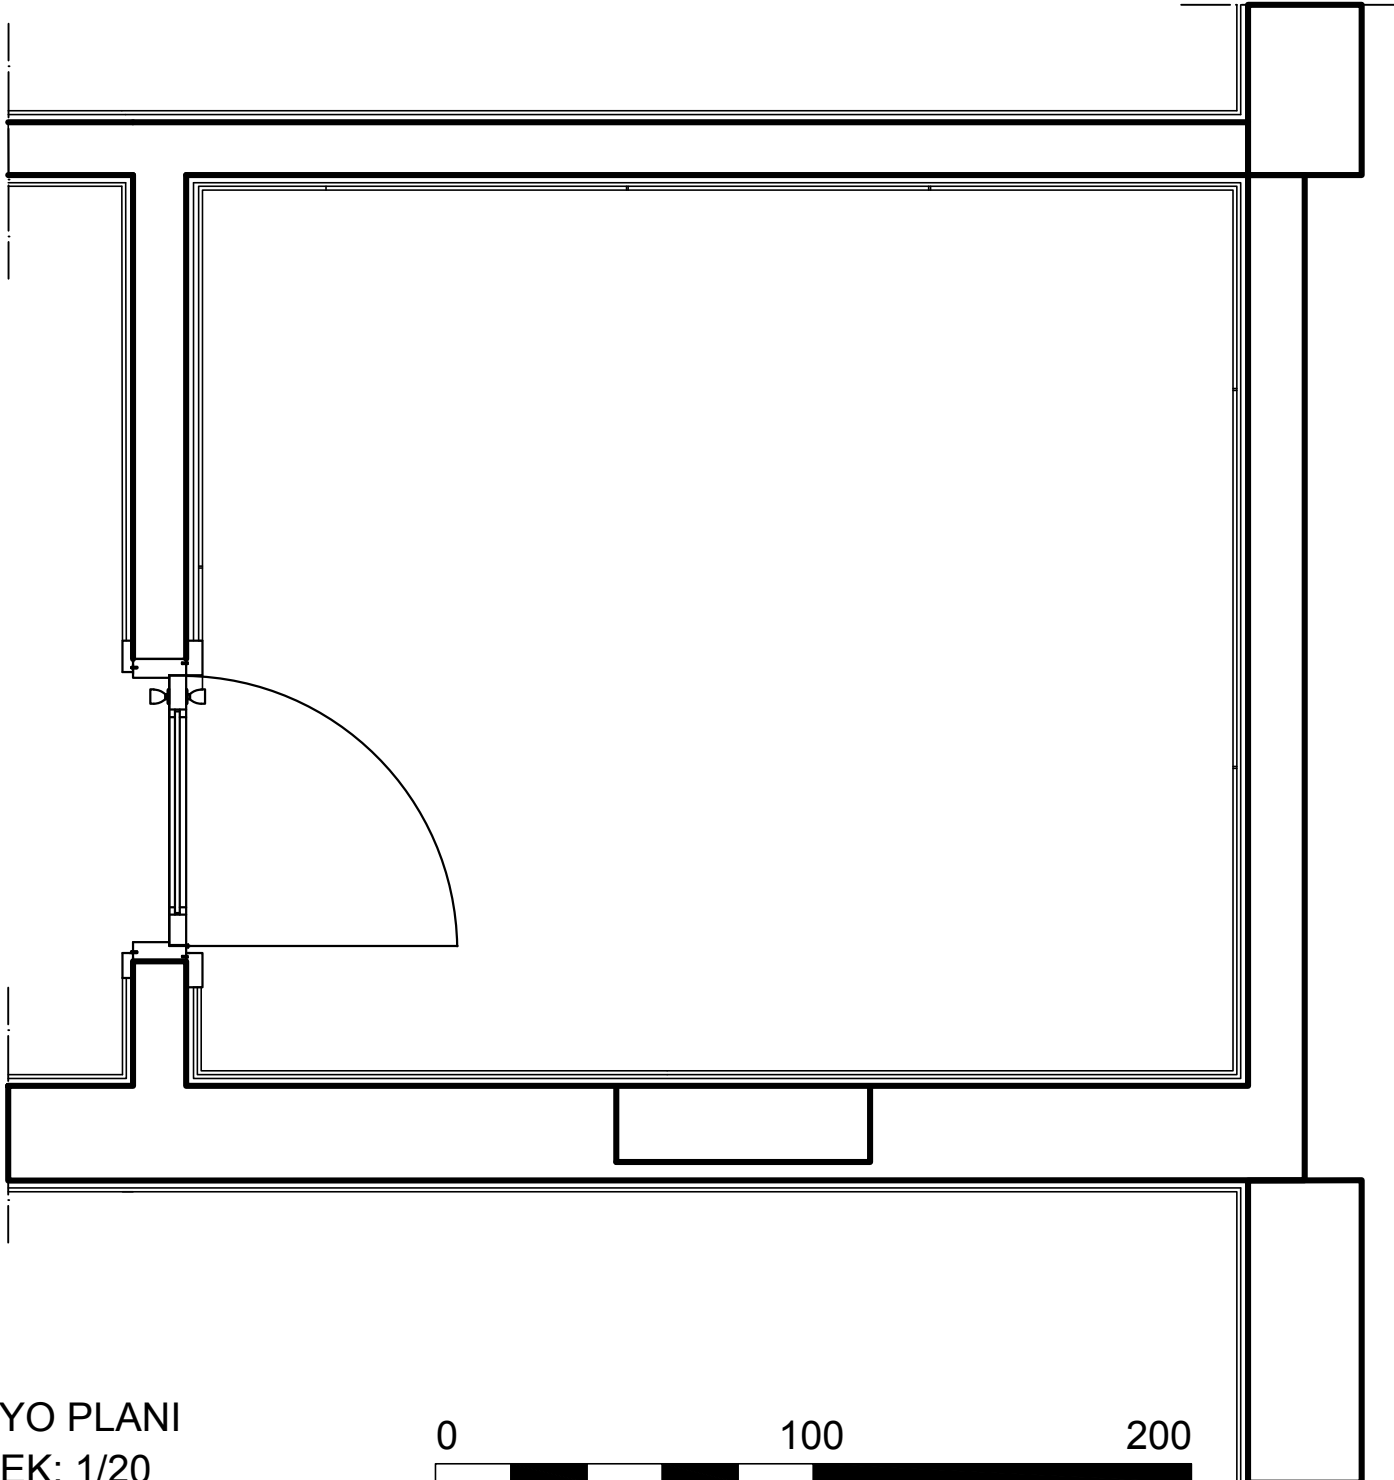


BANYO PLANI
ÖLÇEK: 1/20

ÇİZGİ KALINLIKLARI KESİTE
GİREN TAŞIYICILAR,
DUVARLAR VE
DOĞRAMALAR GİBİ MİMARİ
ELEMENLER İÇİN EN KALIN,
UZAKLAŞTIKÇA İNCELECEK
ŞEKİLDE BELİRLENEREK
ÇİZİLİR.

DUVAR KAPLAMA
MALZEMELERİNİN
KATMANLARI GİBİ BİRBİRİNE
YAKIN OLARAK İFADE
EDİLMESİ GEREKEN
NESNELERİ GÖSTEREN
ÇİZGİLER KESİTE GİRSELER
DAHİ TAŞIYICI VE BÖLÜCÜ
ELEMENLERDEN DAHA İNCE
ÇİZGİ KALINLIĞI İLE VE
BİRBİRİNE KARIŞMAYACAK
KALINLIKLARDA
GÖSTERİLİR.




MUTFAK PLANI
ÖLÇEK: 1/20

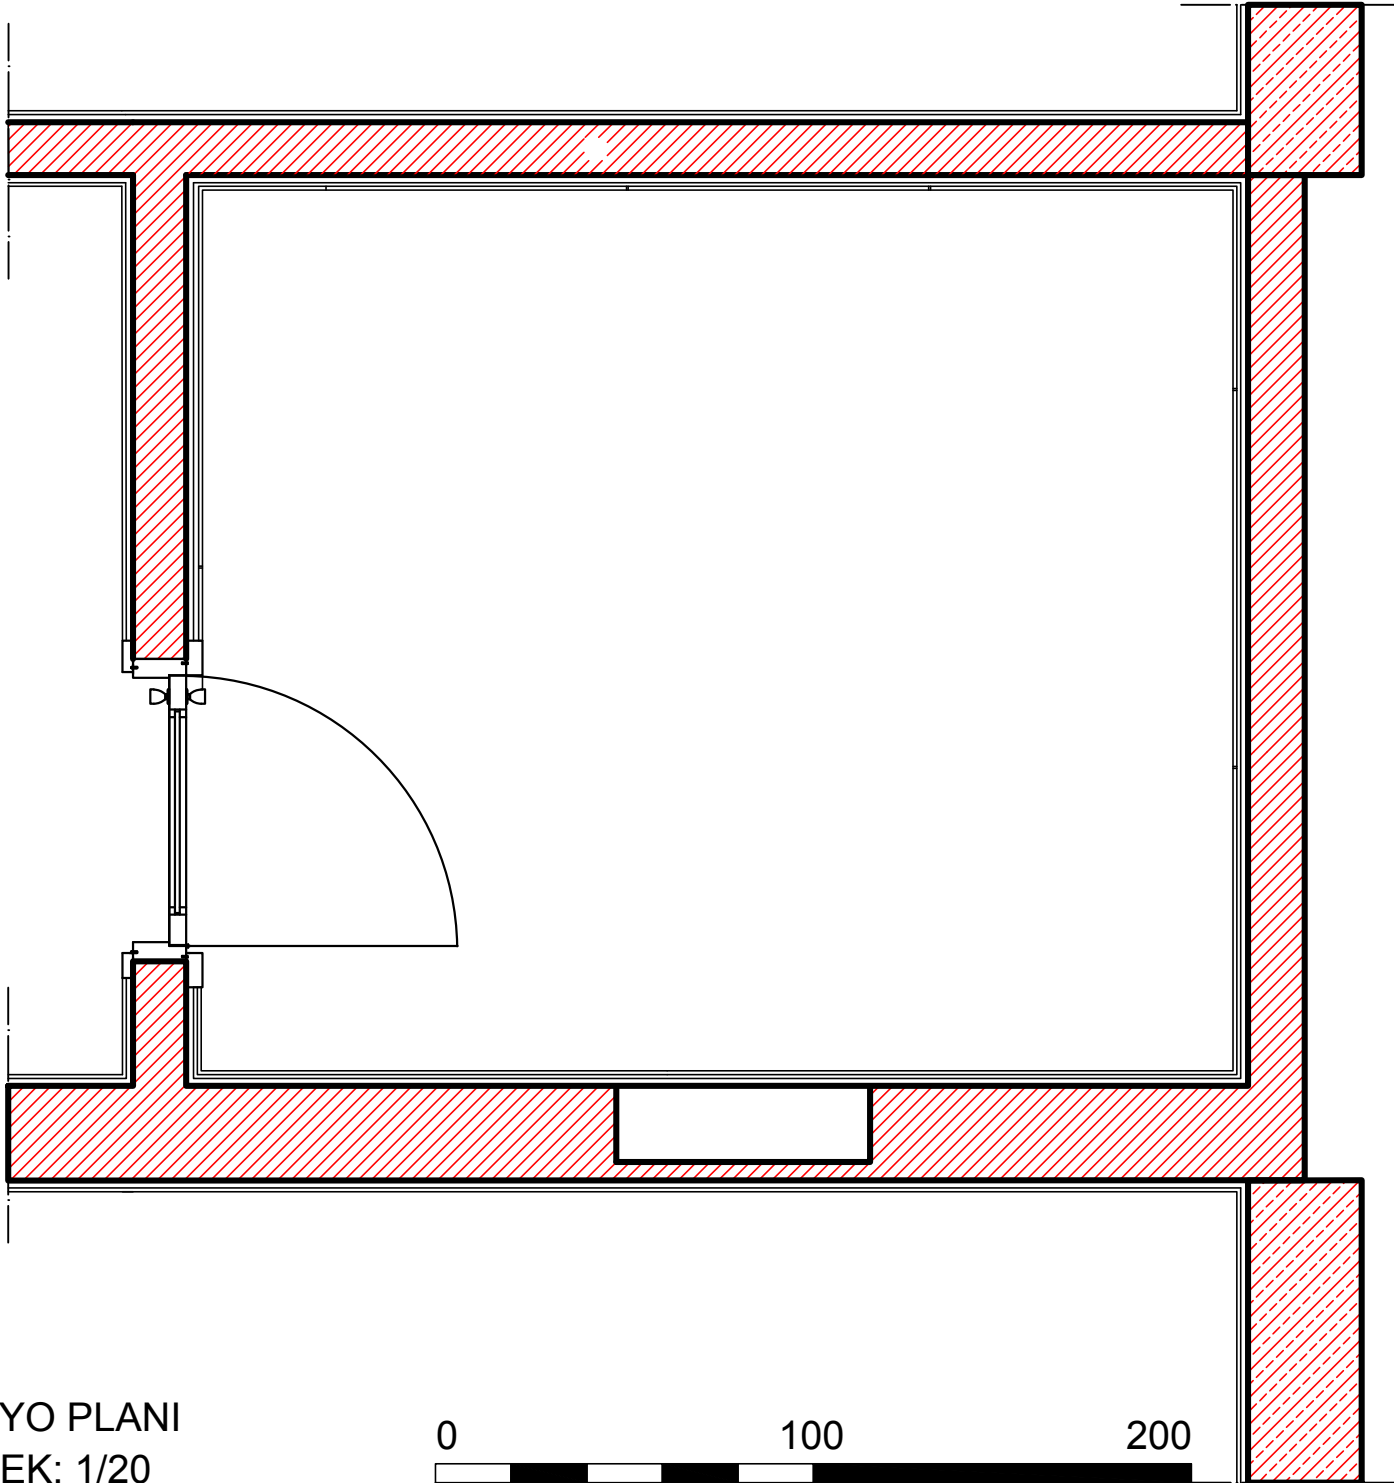


BANYO PLANI
ÖLÇEK: 1/20

TARAMALAR KESİTE GİREN
BÖLÜMLER İÇİN MALZEME
FARKLARINI İFADE EDECEK
BİÇİMDE 1mm ARALIKLI
OLACAK ŞEKİLDE
GÖSTERİLİR.

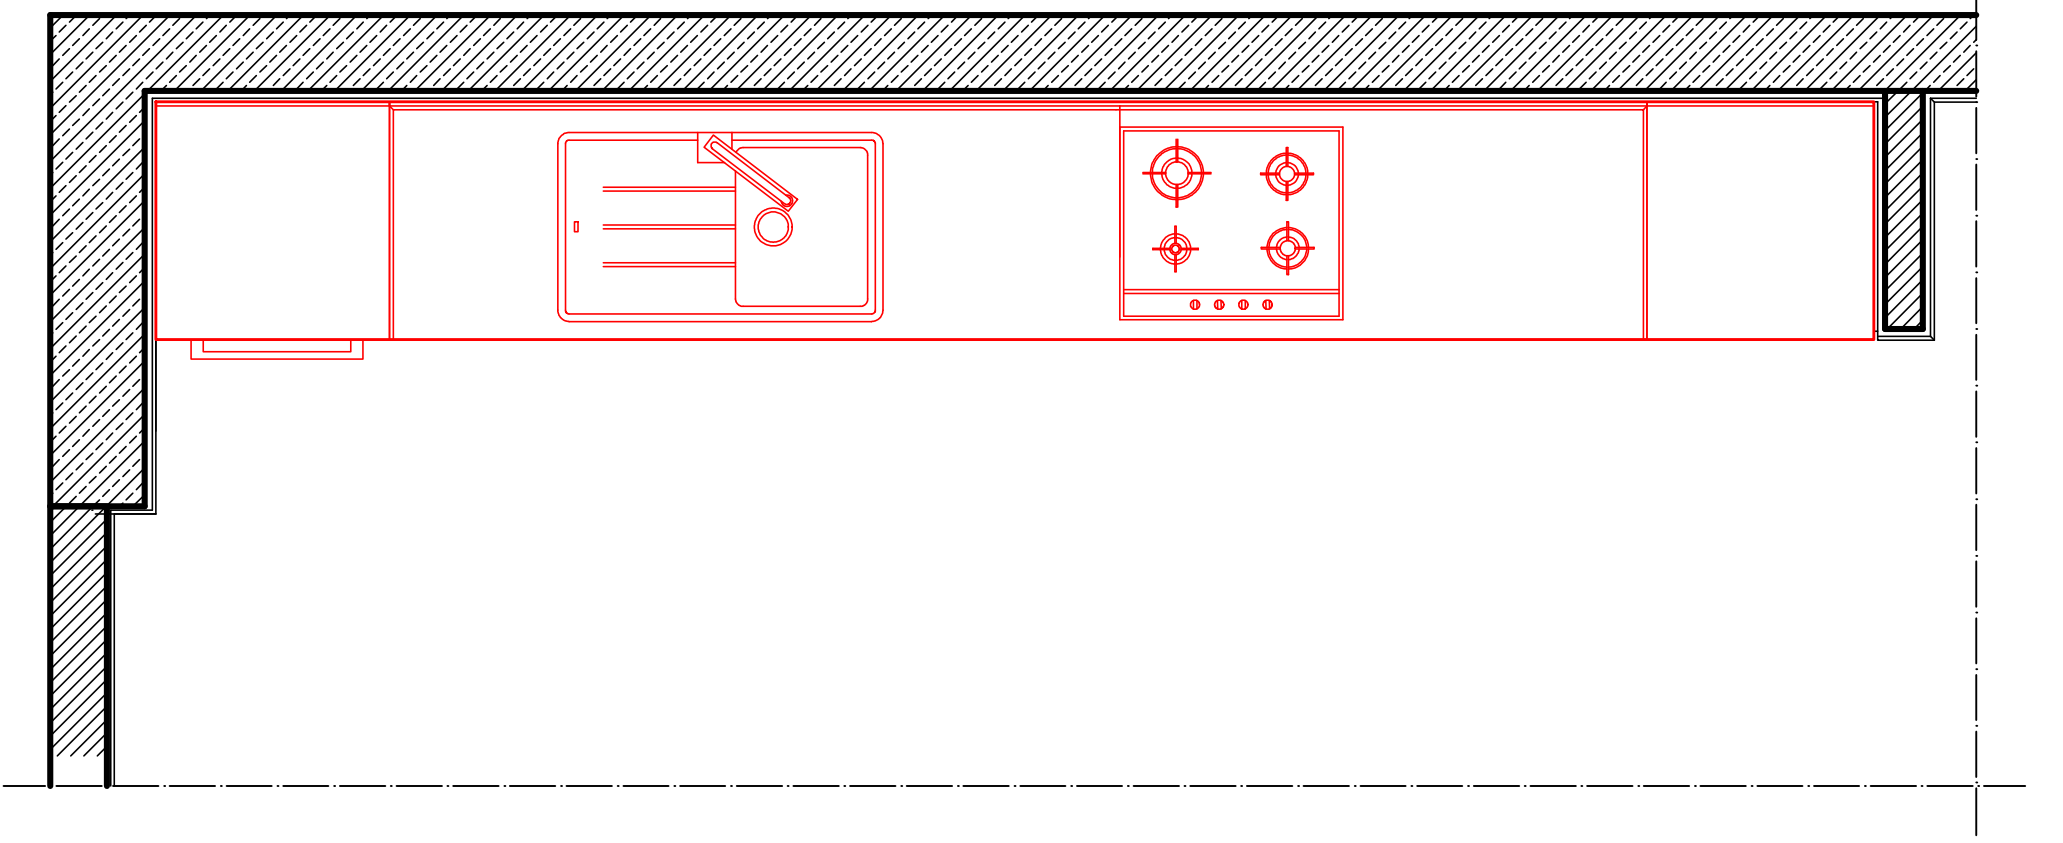


MUTFAK PLANI
ÖLÇEK: 1/20

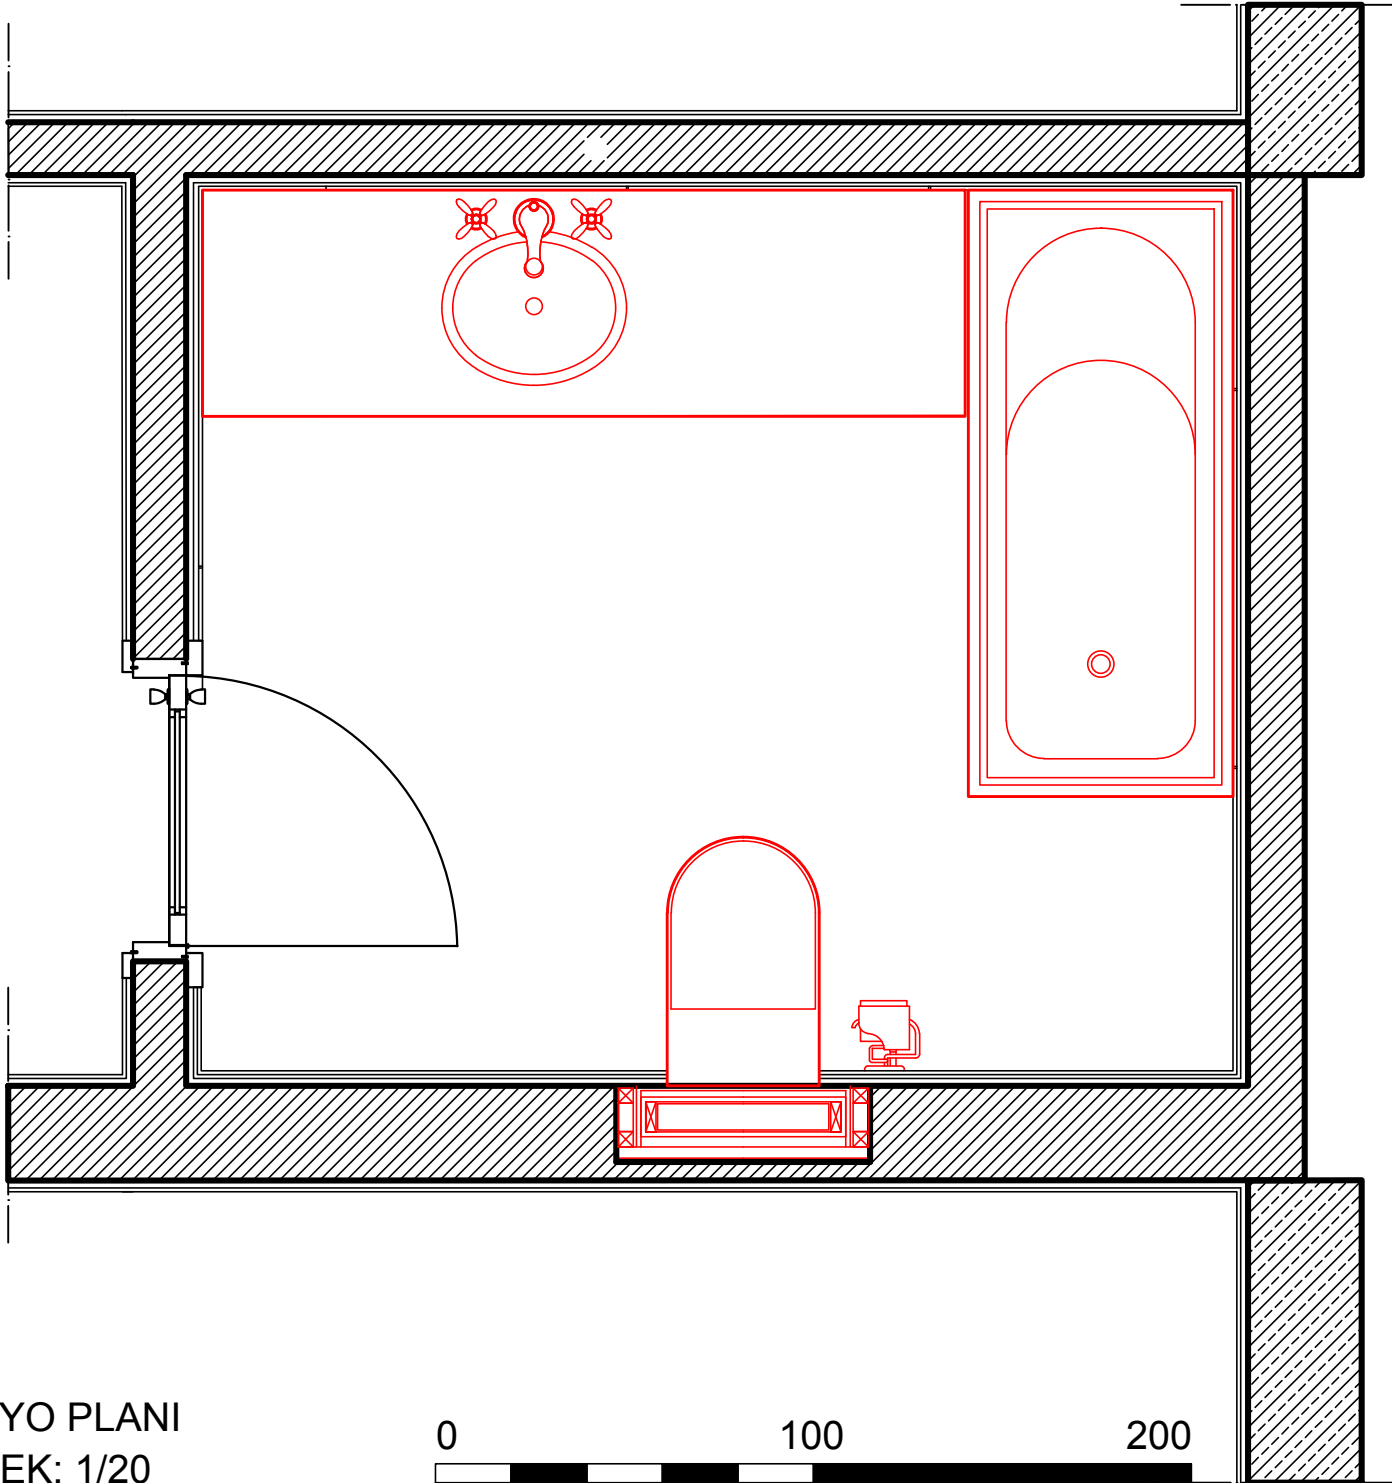


BANYO PLANI
ÖLÇEK: 1/20

DONATI ELEMANLARI
KESİTE GİREN
ELEMANLARDAN DAHA İNCE
ÇİZGİ KALINLIĞI İLE
GÖSTERİLİR.

FARKLI DONATI
ELEMANLARI, KONTUR
ÇİZGİLERİ ORTA KALINLIKTA
ÇİZGİ İLE GÖSTERİLEREK
OKUNAKLILIK ARTTIRILIR.

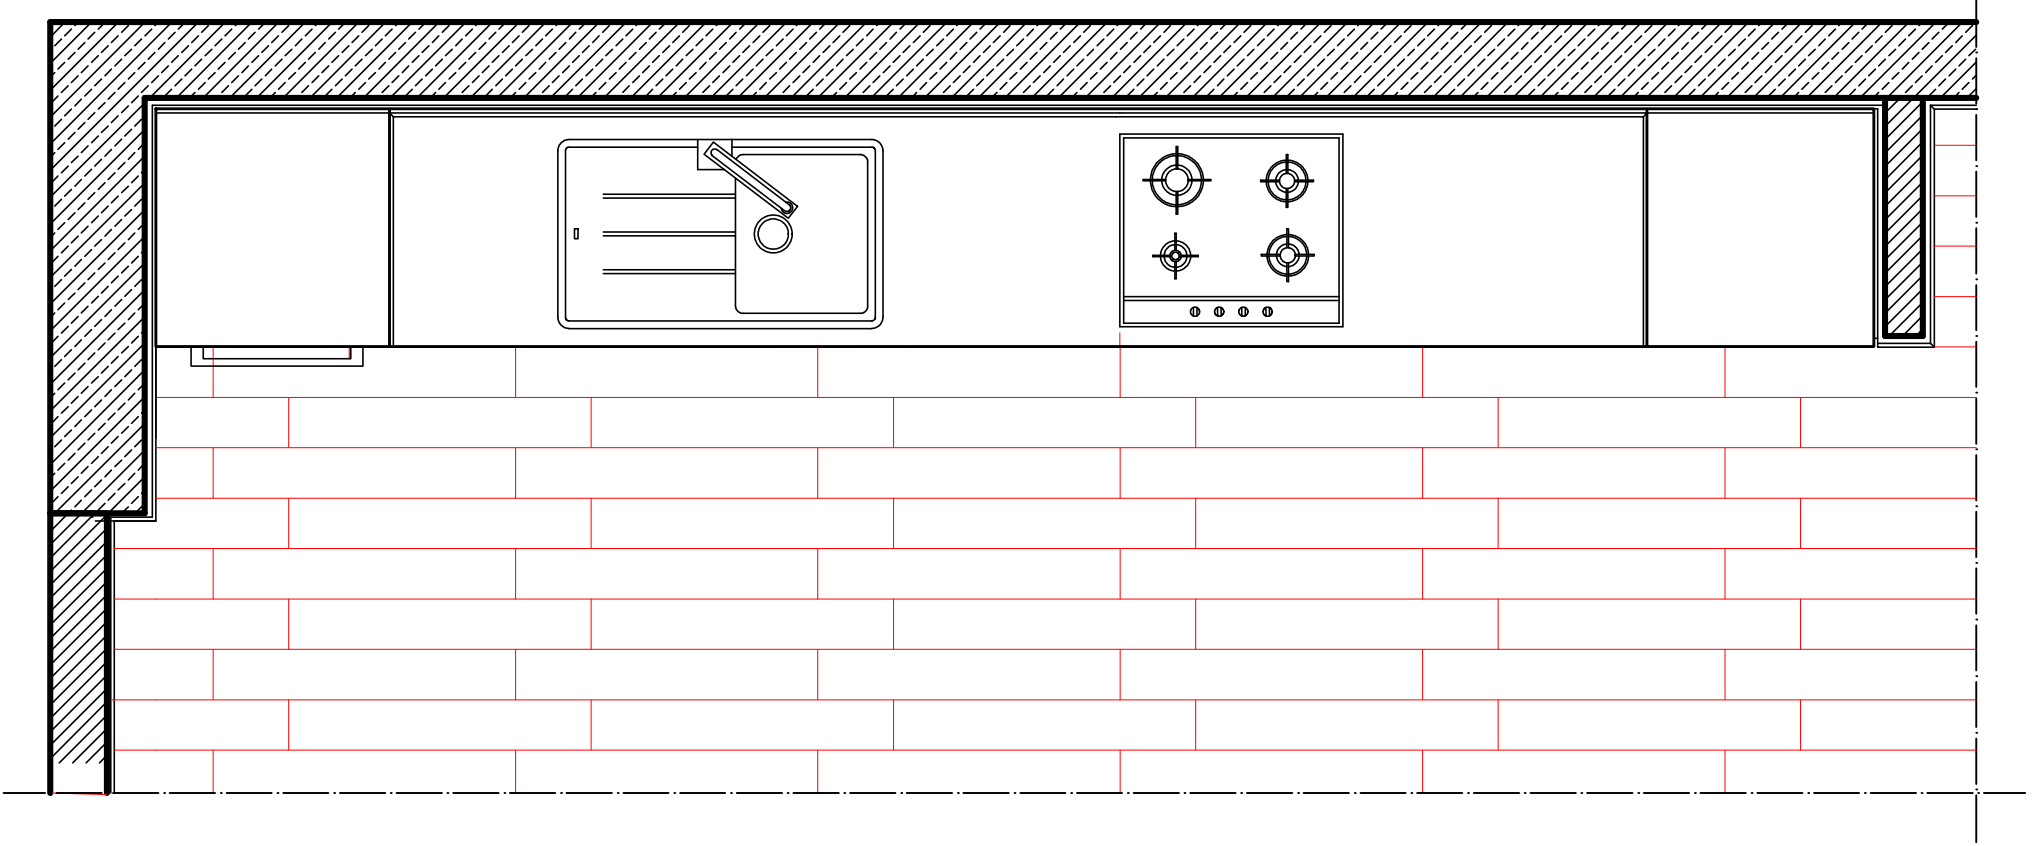


MUTFAK PLANI
ÖLÇEK: 1/20

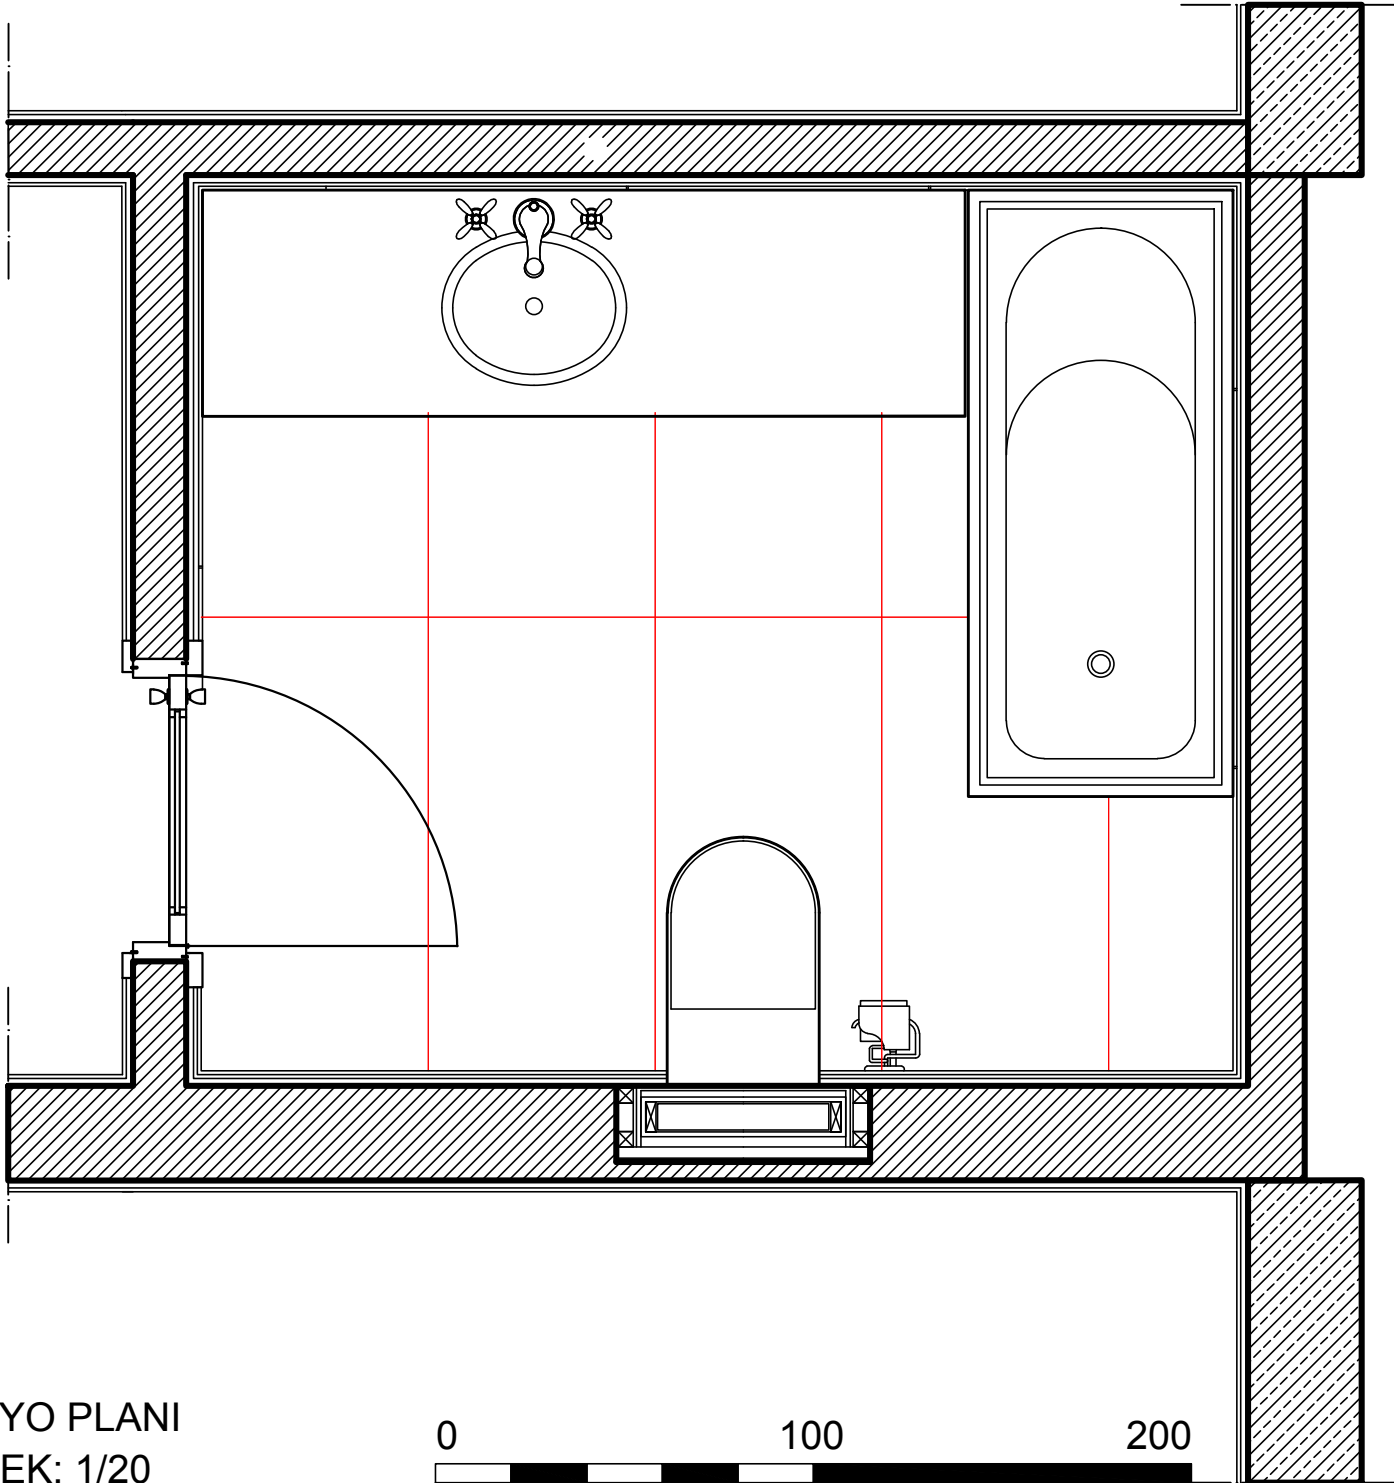


BANYO PLANI
ÖLÇEK: 1/20

DÖŞEME KAPLAMALARI GİBİ
BİTİRME KATMANINA AİT
GÖRÜNÜŞLER DONATI
ELEMENTERİNDEN DA İNCE
ÇİZGİLERLE GÖSTERİLİR.

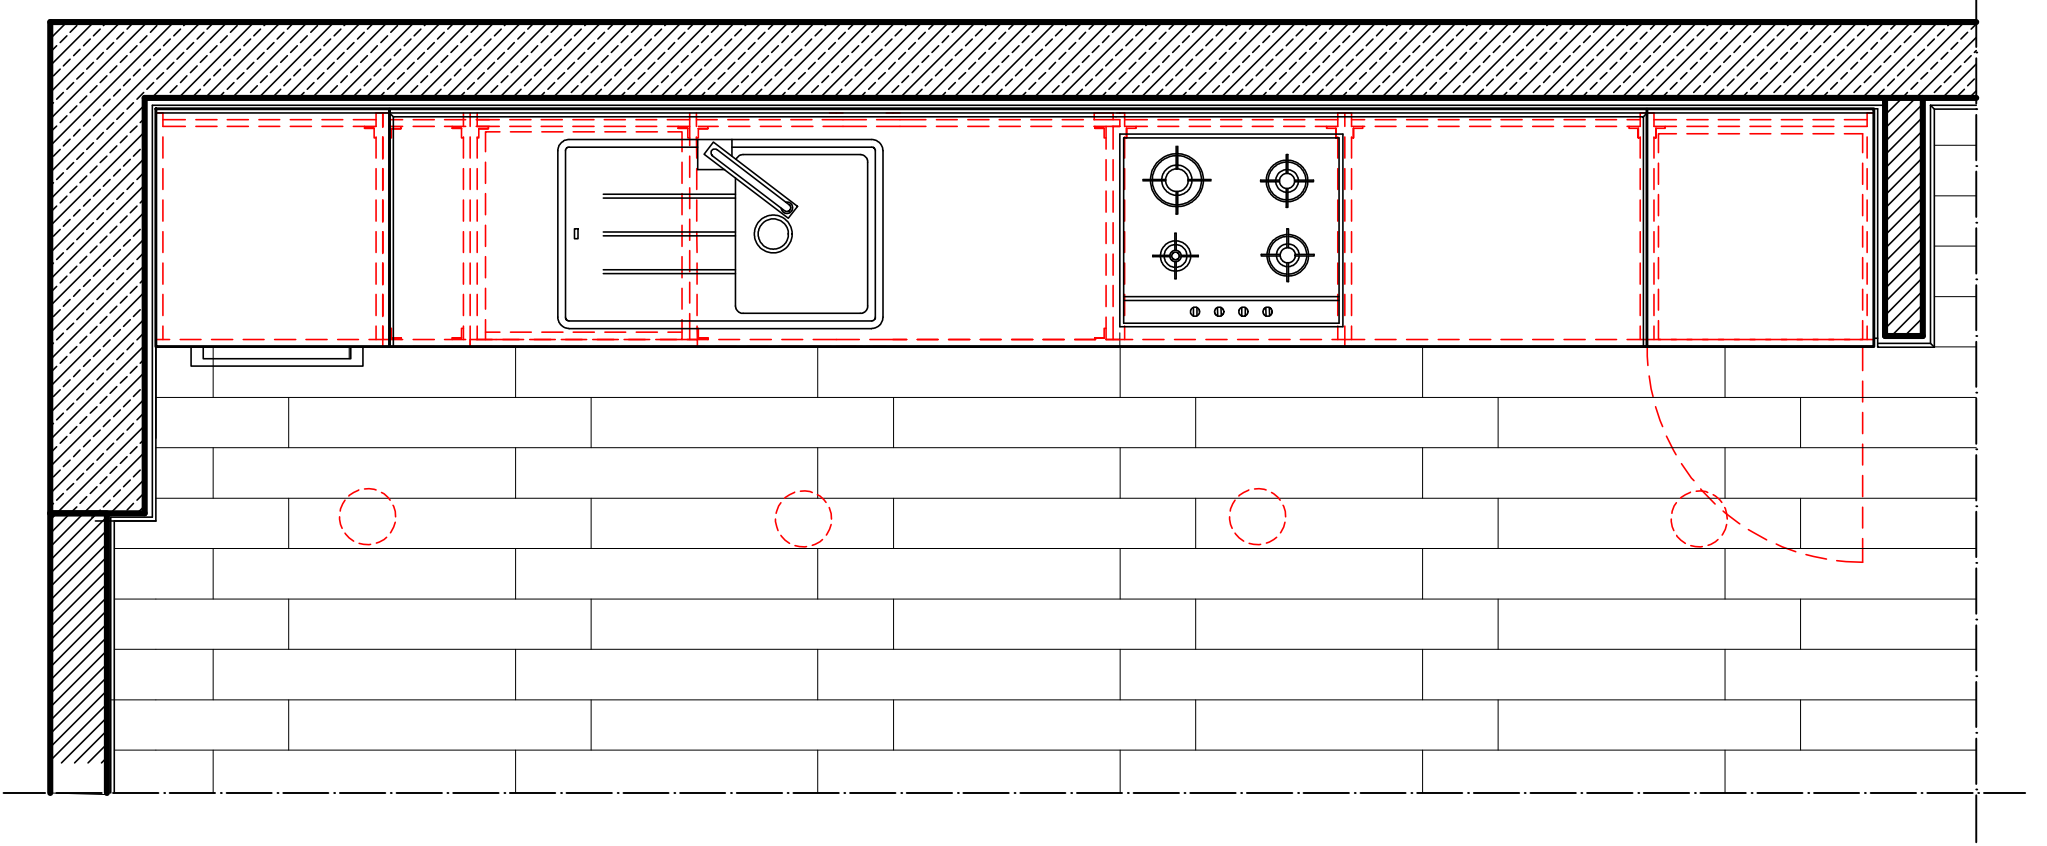

MUTFAK PLANI
ÖLÇEK: 1/20

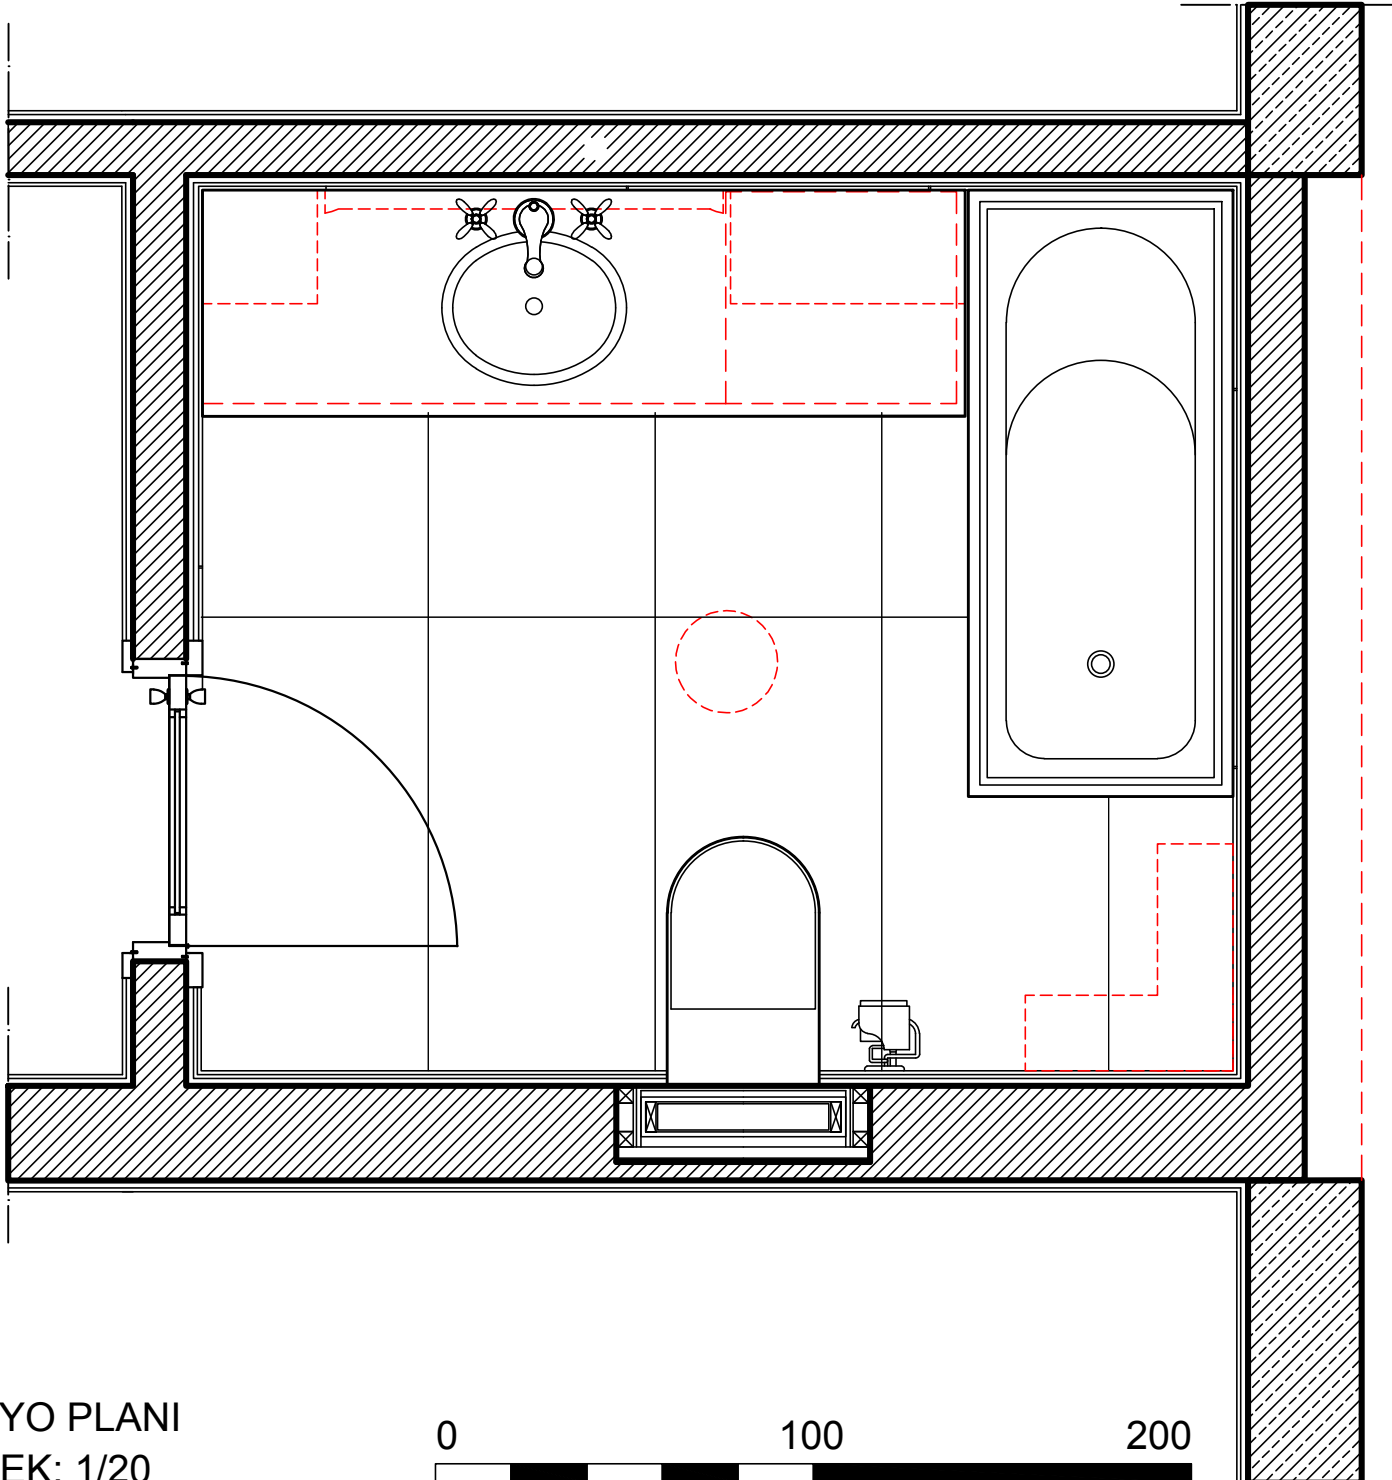


BANYO PLANI
ÖLÇEK: 1/20

0 100 200


KESİTLİ VE NOKTALI (KISA KESİKLİ) ÇİZGİLER PLAN KESİT DÜZLEMİNDE GÖRÜNÜŞTE OLMAYAN AMA İFADE EDİLMESİ GEREKEN ELEMANLAR İÇİN KULLANILIR.

PLAN KESİT DÜZLEMİNDE GÖRÜNÜŞ İSTİKAMETİNDE AMA GÖRÜNMEYEN (TEZGAH ALTINDA KALAN ÇAMAŞIR VEYA BULAŞIK MAKİNESİ GİBİ) ELEMANLAR KESİKLİ ÇİZGİ İLE GÖSTERİLİR.

PLAN KESİT DÜZLEMİNDE GÖRÜNÜŞ İSTİKAMETİNİN GERİSİNDE KALAN (AYDINLATMA ELEMANLARI, ASMA TAVANDAKİ MENFEZLER, VB.) ELEMANLAR İSE NOKTALI (KISA KESİKLİ) ÇİZGİ İLE GÖSTERİLİR.

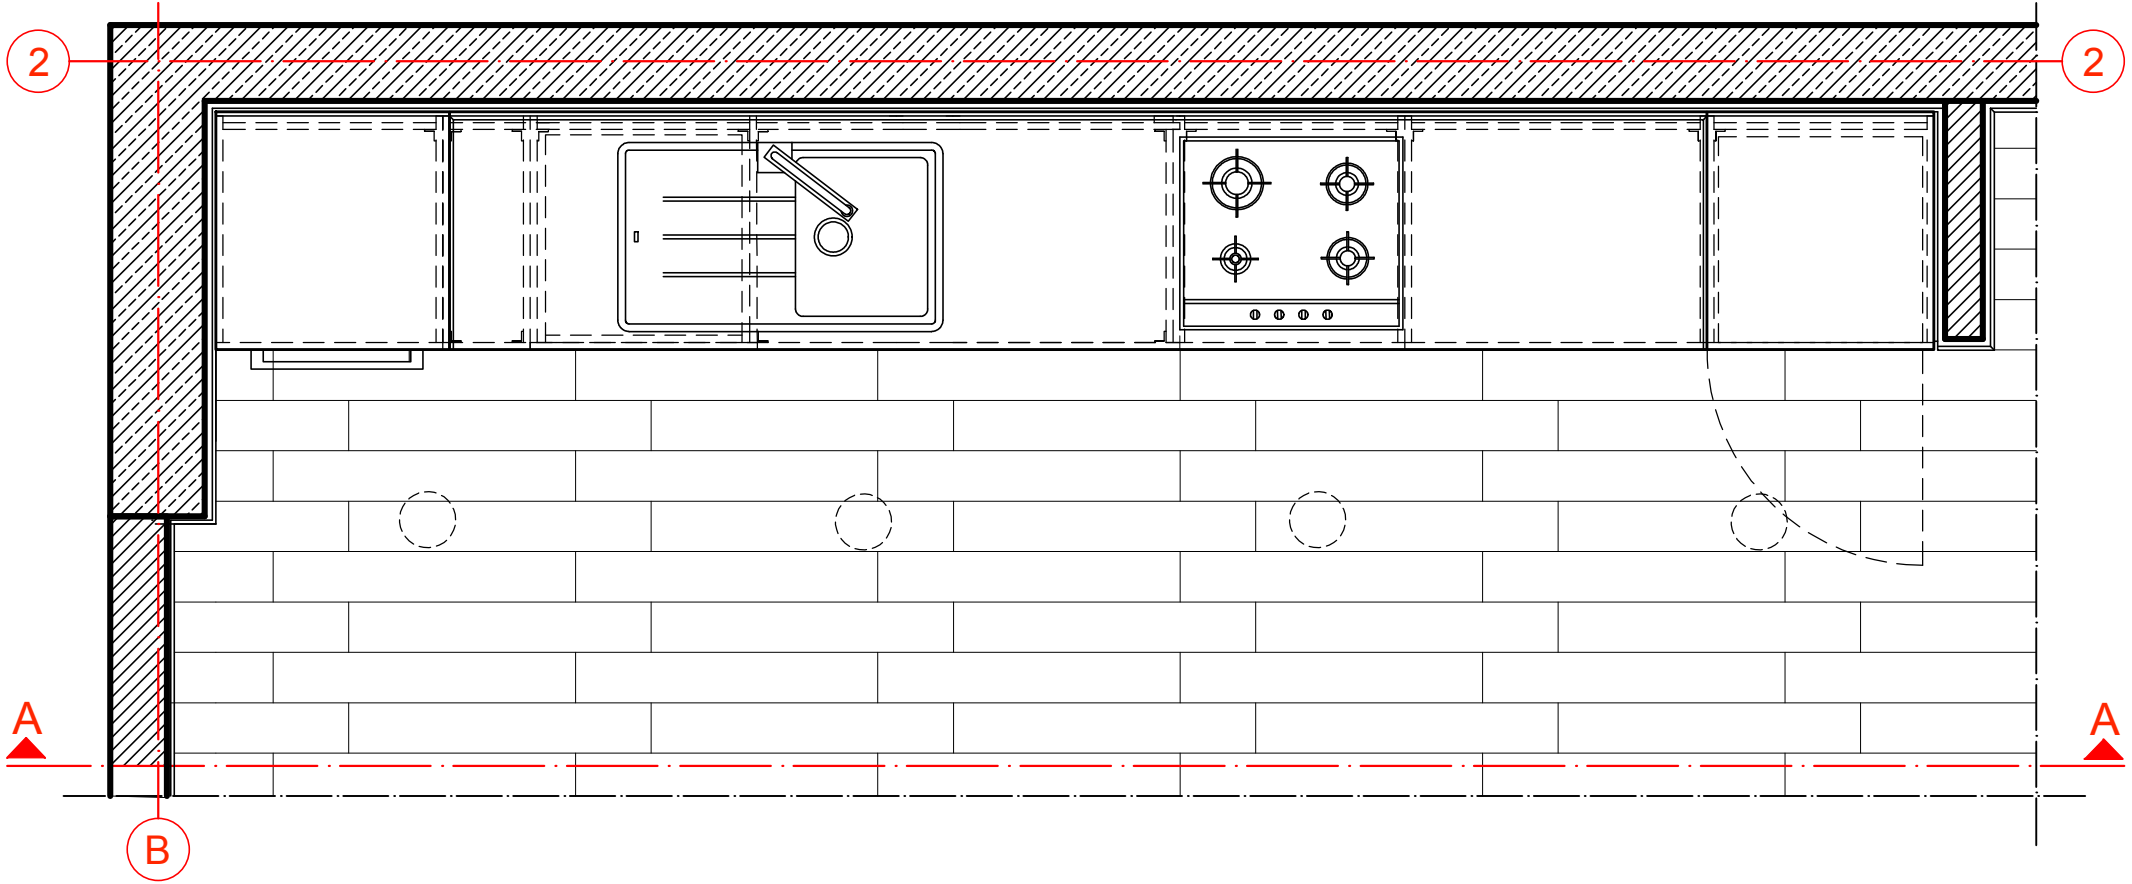

MUTFAK PLANI
ÖLÇEK: 1/20

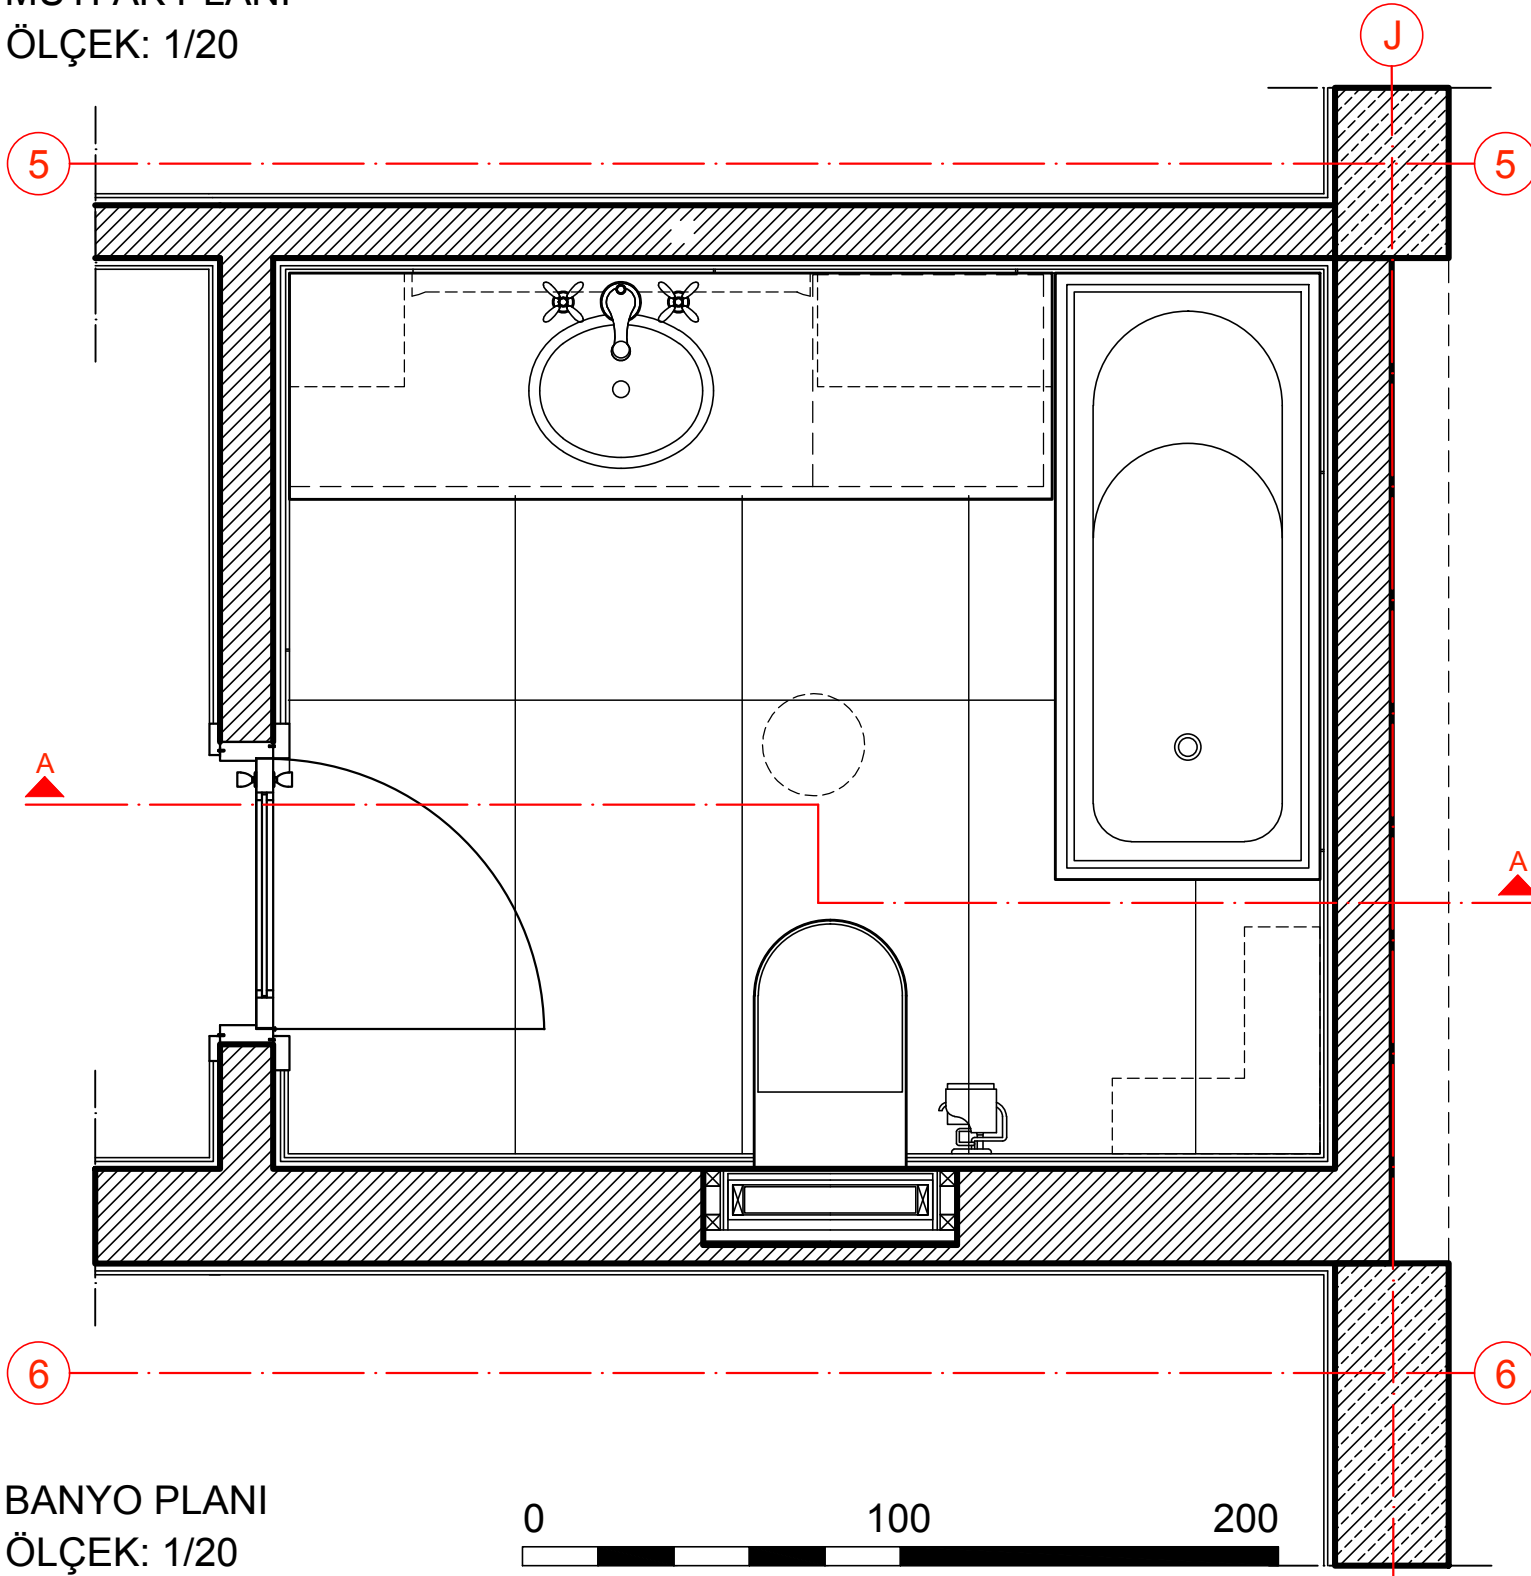


BANYO PLANI
ÖLÇEK: 1/20

0 100 200


TAŞIYICI ELEMANLARA AİT
AKSLAR KESİKLİ-NOKTALI
ÇİZGİ TEKNİĞİ İLE İFADE
EDİLEREK GÖSTERİLİR.

KESİT ÇİZGİLERİ DE AYNI
ÇİZGİ TÜRÜ İLE İFADE
EDİLEREK UÇLARINA
KESİTİN BAKIŞ YÖNÜNÜ
GÖSTEREN OK VE KESİT
ADI YAZILIR.

KESİT KAYDIRMA YAPILAN
BİR NOKTA BULUNUYORSA
BU KISIMDA KESİTİN HİÇBİR
DEĞİŞİKLİĞE
UĞRAMADIĞINA DİKKAT
EDİLMELİDİR.

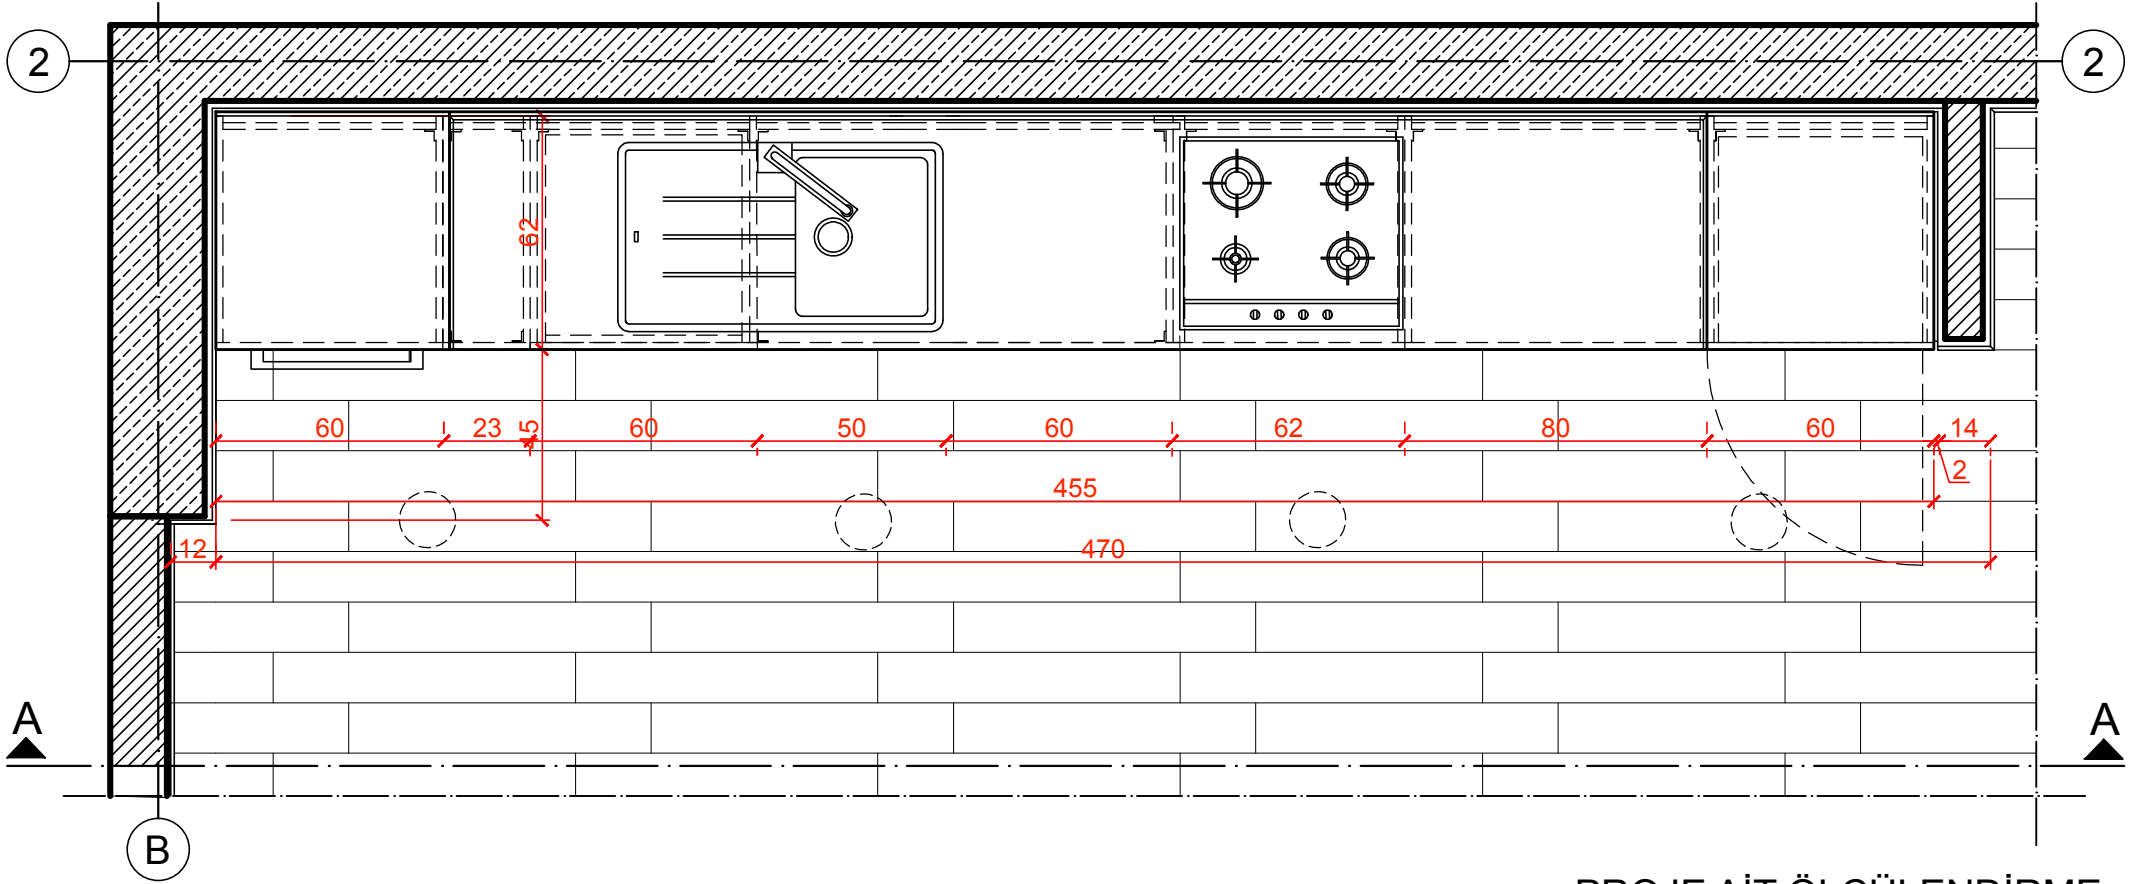

MUTFAK PLANI
ÖLÇEK: 1/20

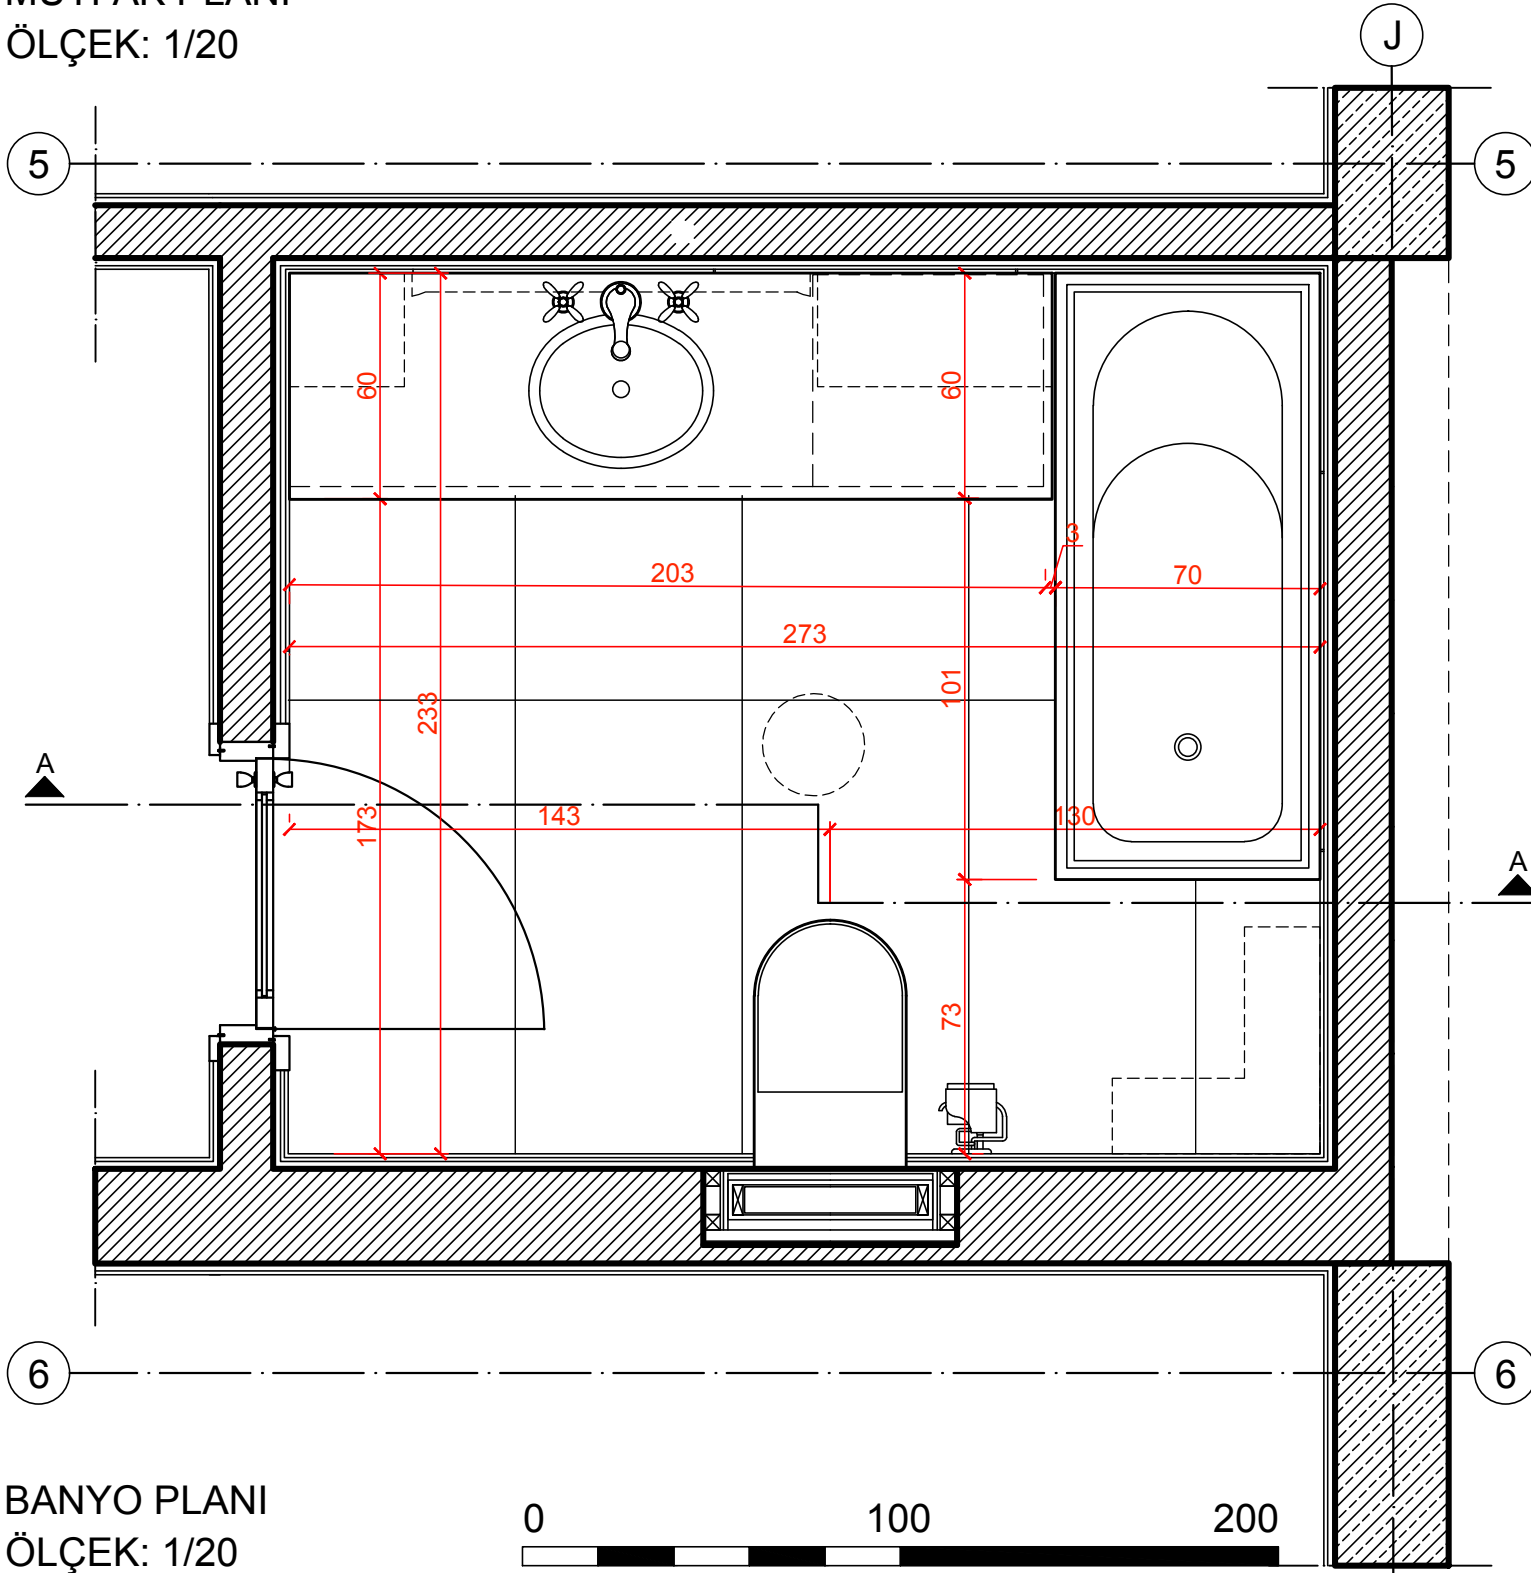

BANYO PLANI
ÖLÇEK: 1/20

0 100 200


PROJE AİT ÖLÇÜLENDİRME
GRUPLAR HALİNDE VE
DETAYDAN BÜTÜNE
SIRALANACAK BİÇİMDE
YERLEŞTİRİLİR.

ÖLÇÜ ÇİZGİLERİ ÖLÇÜ
VERİLEN EN YAKIN
ELEMANDAN 12mm (ÇİZİM
BASILDIĞINDAKİ ÖLÇÜSÜ)
UZAKLIKTAKİ VE TAKİP EDEN
ÖLÇÜ ÇİZGİLERİ DE 8'ER mm
ARALIKLA YERLEŞTİRİLİR.


ÖLÇÜ ÇİZGİ GRUPLARINDAN
BAĞIMSIZ ÖLÇÜ ÇİZGİSİ
MÜMKÜN OLDUĞUNCA
VERİLMEMELİ, ÖLÇÜ ÇİZGİ
GRUPLARININ MEKANLAR
ARASI SÜREKLİLİĞİ
OLABİLDİĞİNCE
SAĞLANMALIDIR.

KABA YAPI AŞAMASINA AİT
ELEMENLERİN ÖLÇÜ
REFERANSLARI DA KABA
YAPI ELEMENLERİNDEN
OLMALIDIR.

OVAL ELEMENLERİN
(KLOZET GİBİ) ÖLÇÜLERİ
ORTA AKSINDAN VERİLİR.

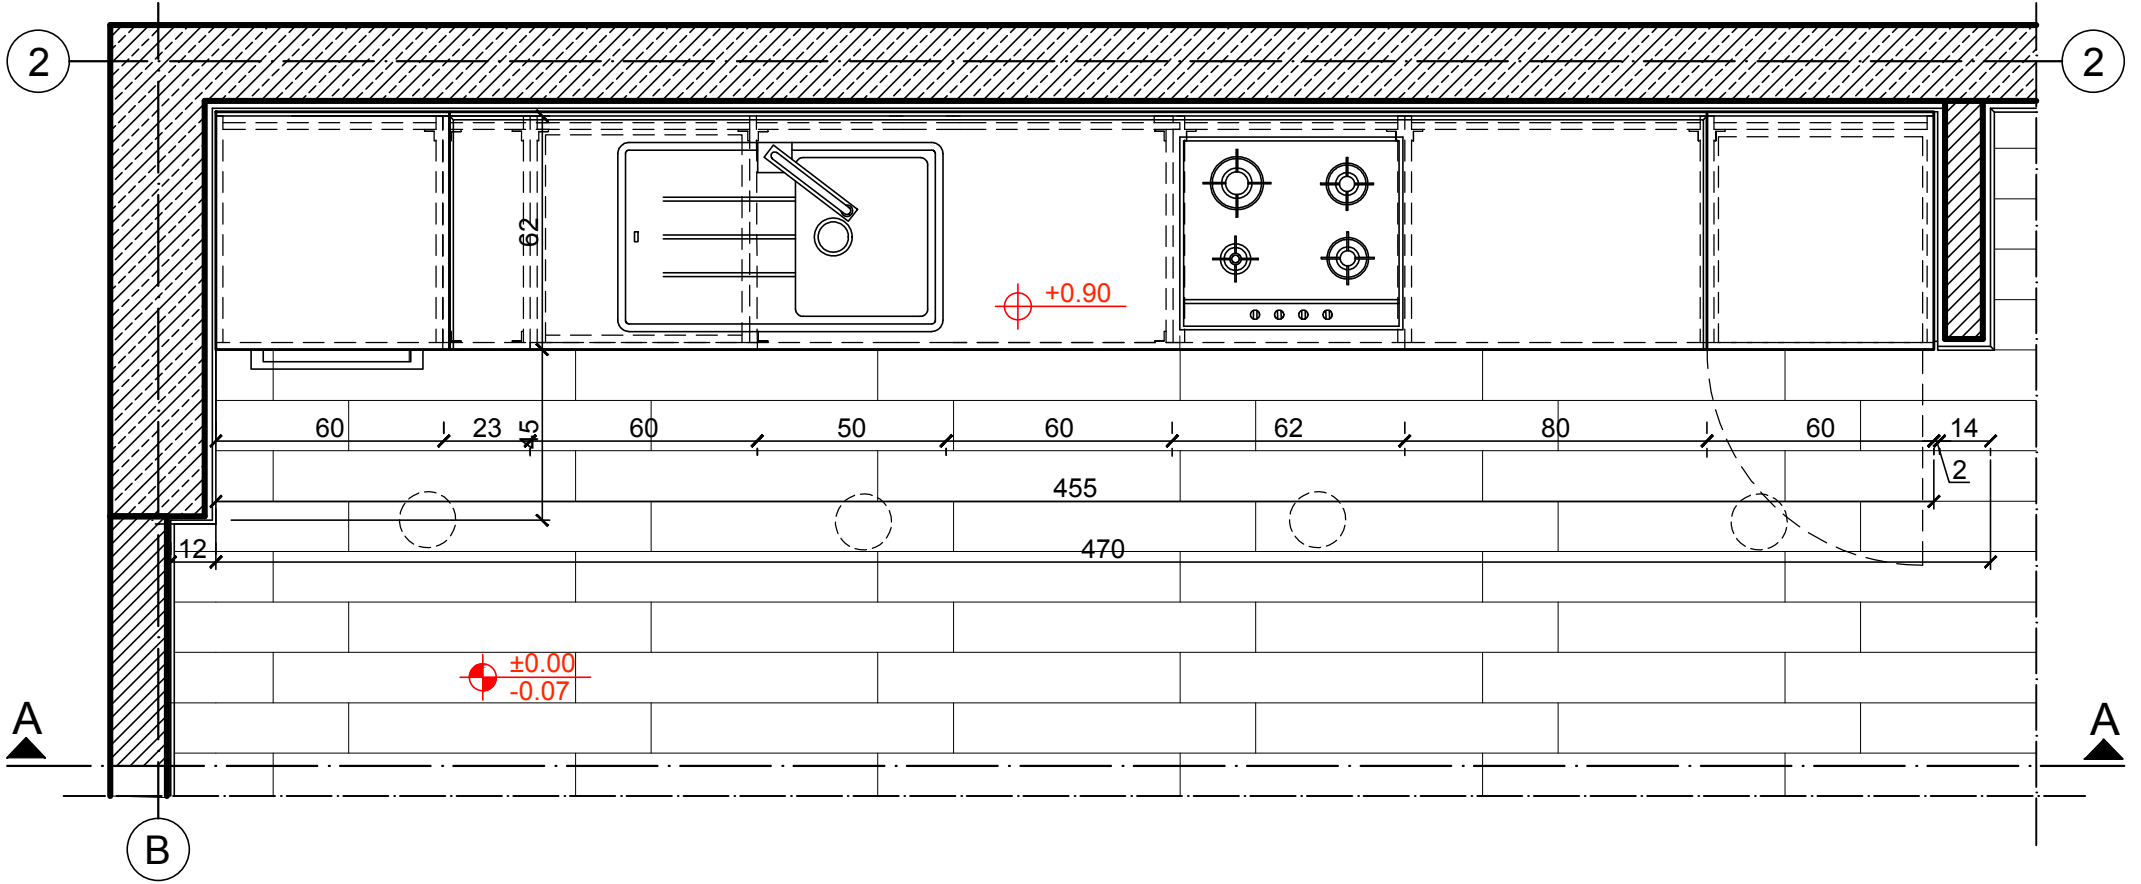


MUTFAK PLANI
ÖLÇEK: 1/20

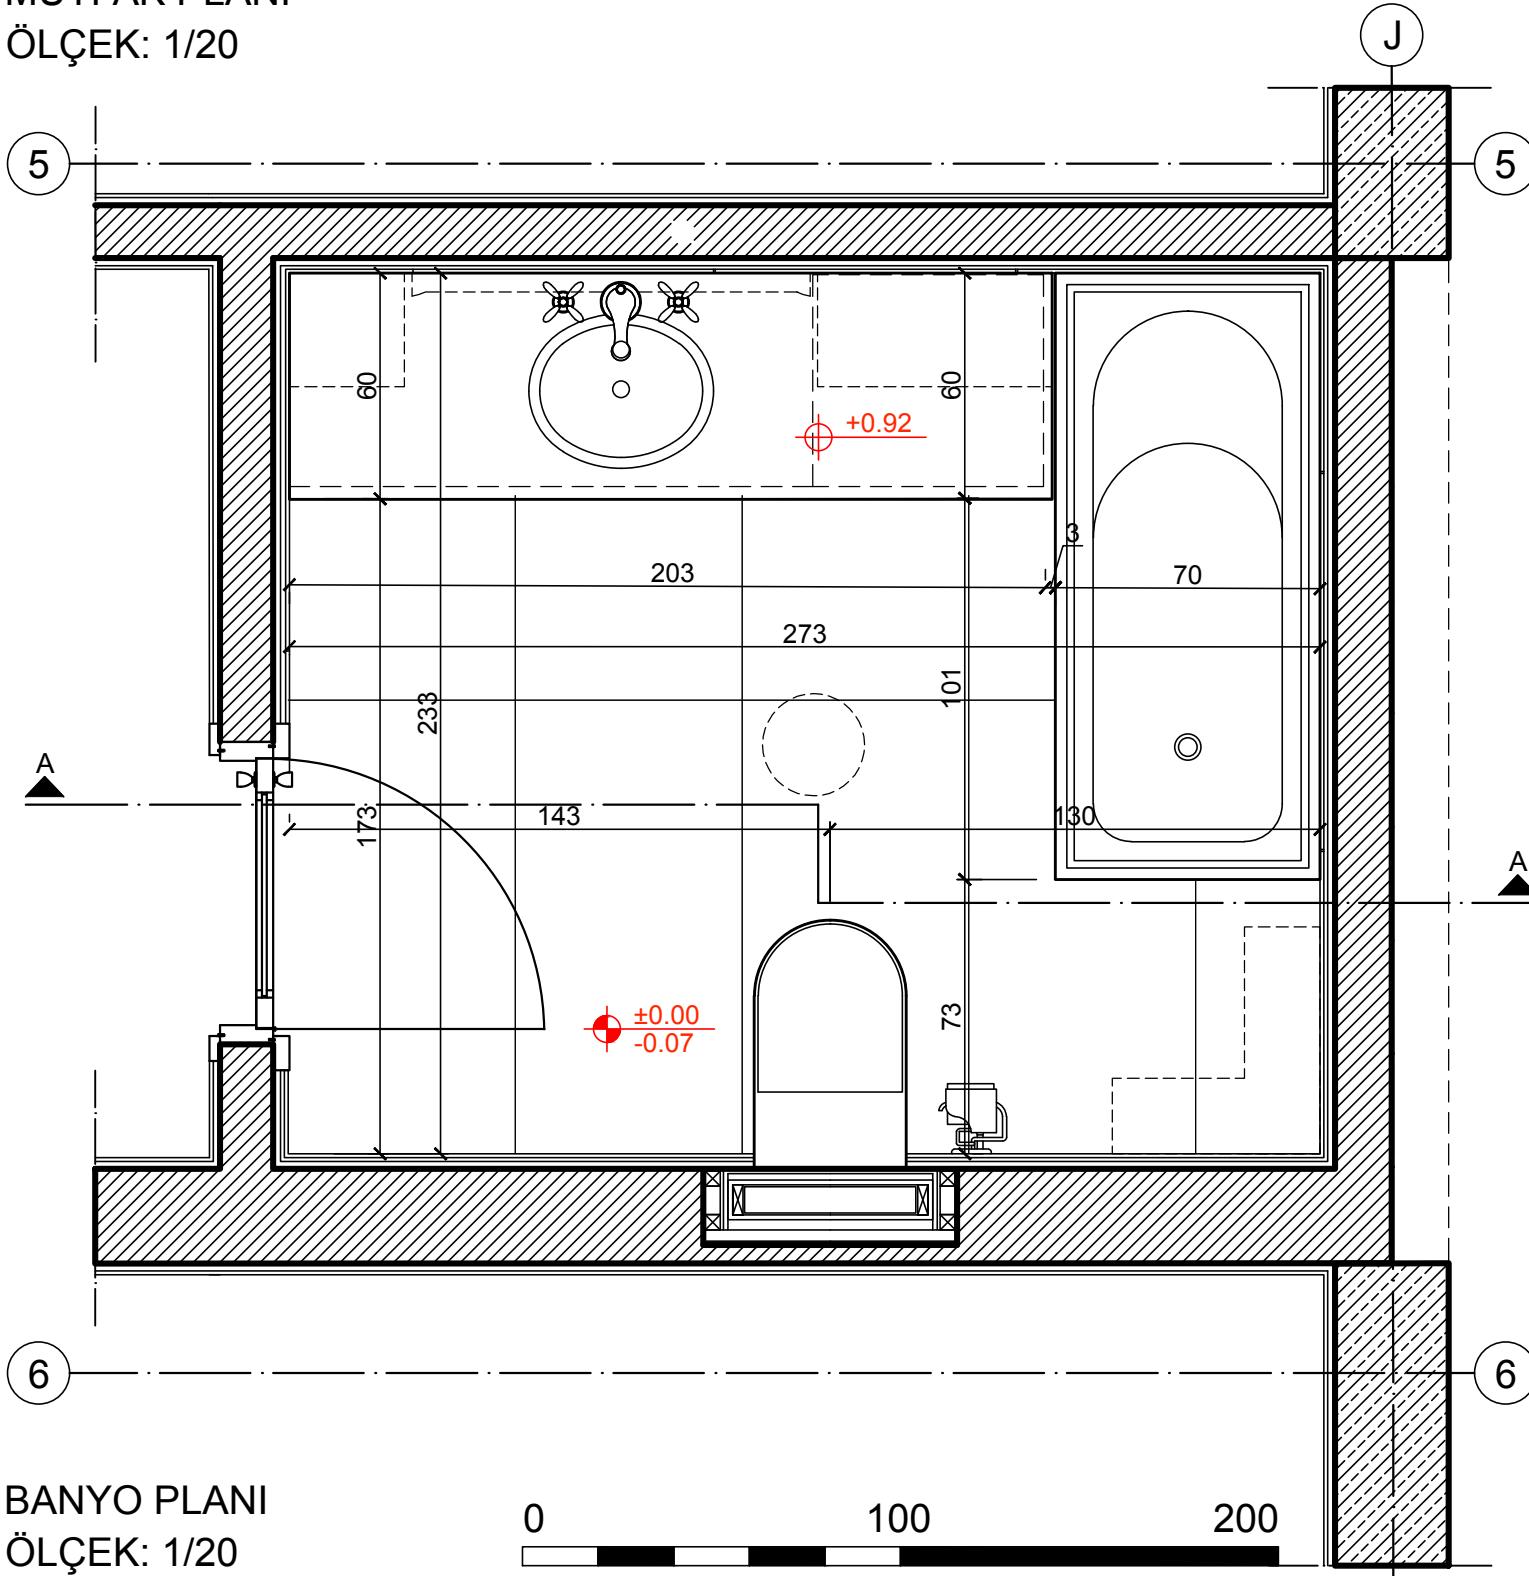


BANYO PLANI
ÖLÇEK: 1/20

KOTLAR YÜZEYLERİN ± 0.00
ZEMİN KOTUNA BAĞLI
YÜKSEKLİKLERİNİ
GÖSTERİR.

İNCE YAPIYA AİT KOTLAR İÇİ
BOŞ KOT SEMBOLÜ İLE
BELİRTİLİRKEN, ALTINDA
KABA YAPI YÜZEYİ
BARINDIRAN BİTİRME
KATMANINA AİT KOTLAR
KABA YAPI KOTU İLE
BİRLİKTE VE İÇİ YARI
YARIYA DOLU KOT SEMBOLÜ
İLE GÖSTERİLİR.

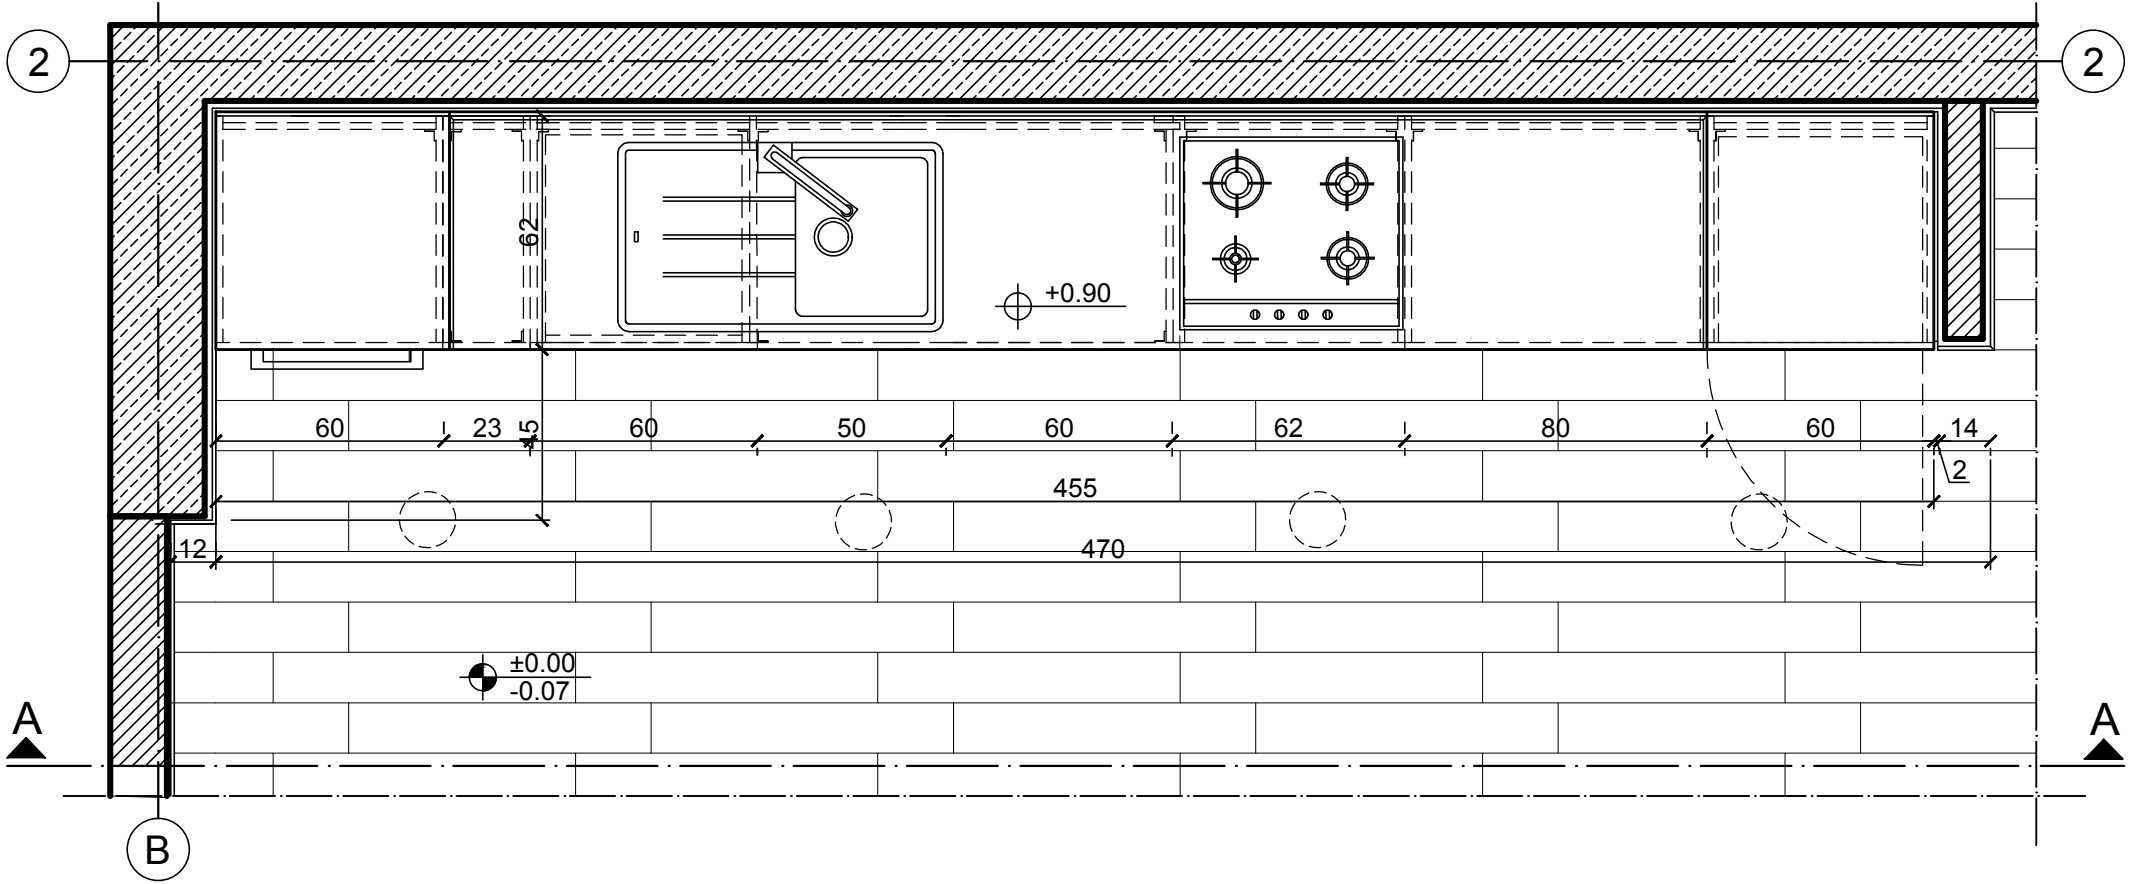

MUTFAK PLANI
ÖLÇEK: 1/20

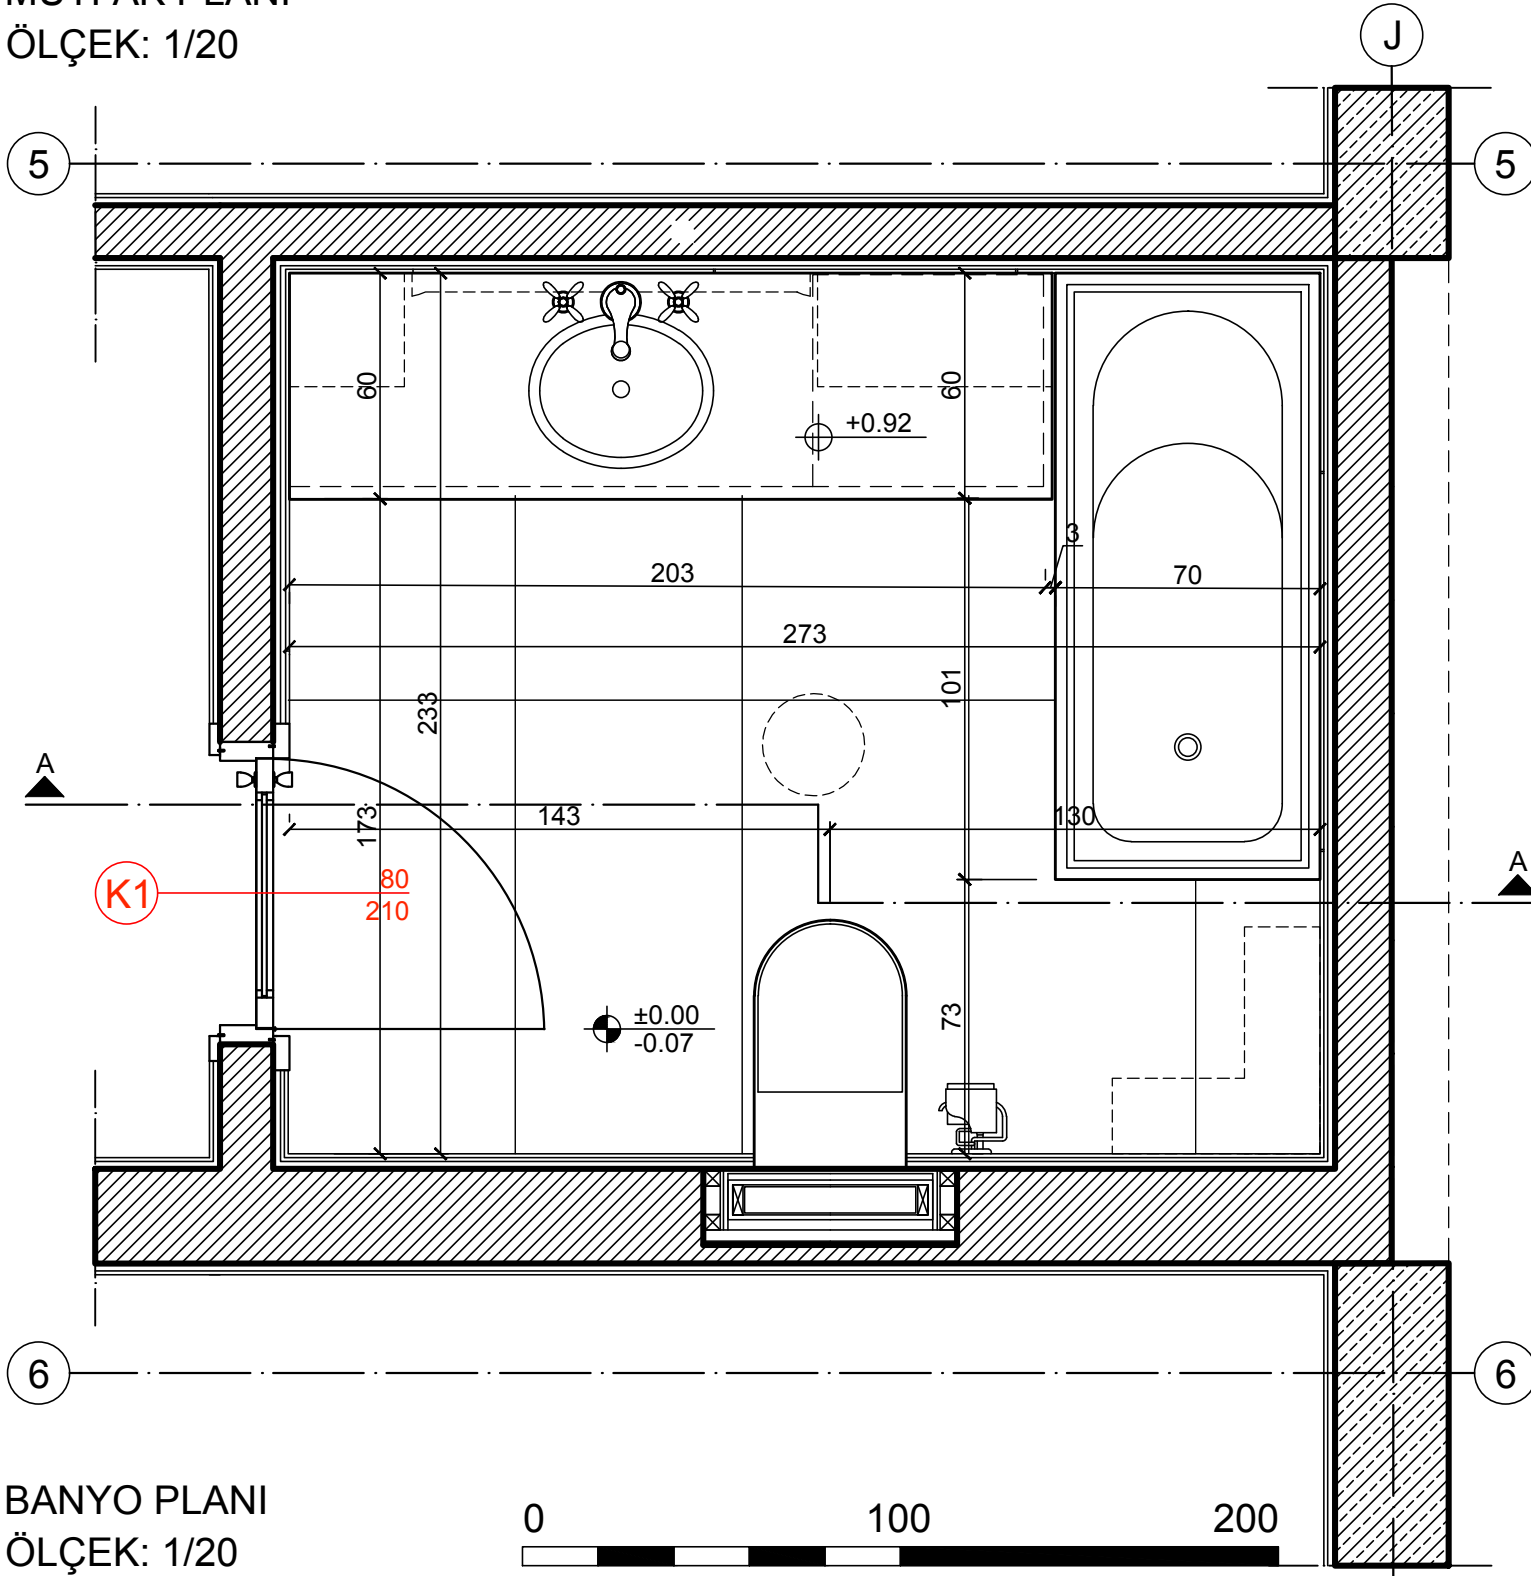


BANYO PLANI
ÖLÇEK: 1/20


KAPI VE PENERE GİBİ
DOĞRAMALARIN KODLARI
HER TİP İÇİN AYRI AYRI
GÖSTERİLİR.

PLANDA AYNI TİPTEKİ
DOĞRAMALARA AYNI KOD
NUMARASI VERİLİR.

KODUN ÜZERİNE
DOĞRAMANIN YERLEŞTİĞİ
KABA YAPI BOŞLUĞUNUN
GENİŞLİĞİ, ALTINA İSE KABA
YAPI BOŞLUĞUNUN
YÜKSEKLİĞİ YAZILIR.

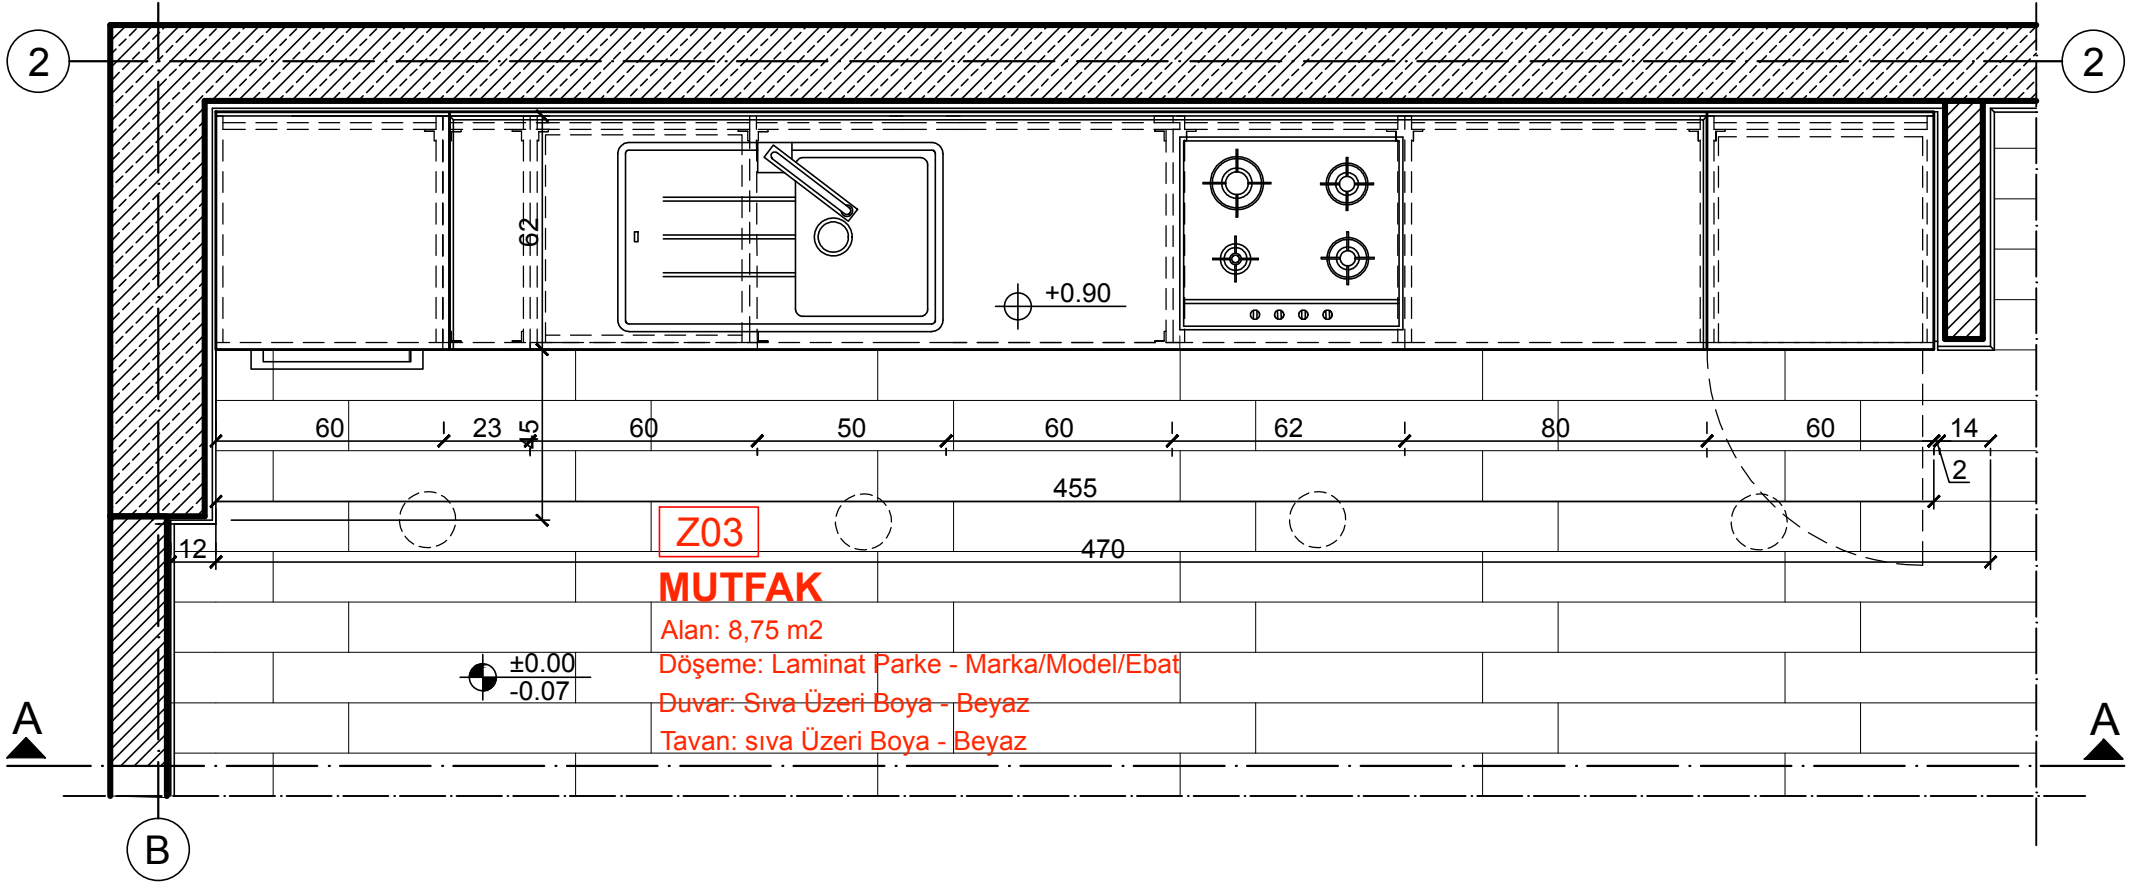

MUTFAK PLANI
ÖLÇEK: 1/20

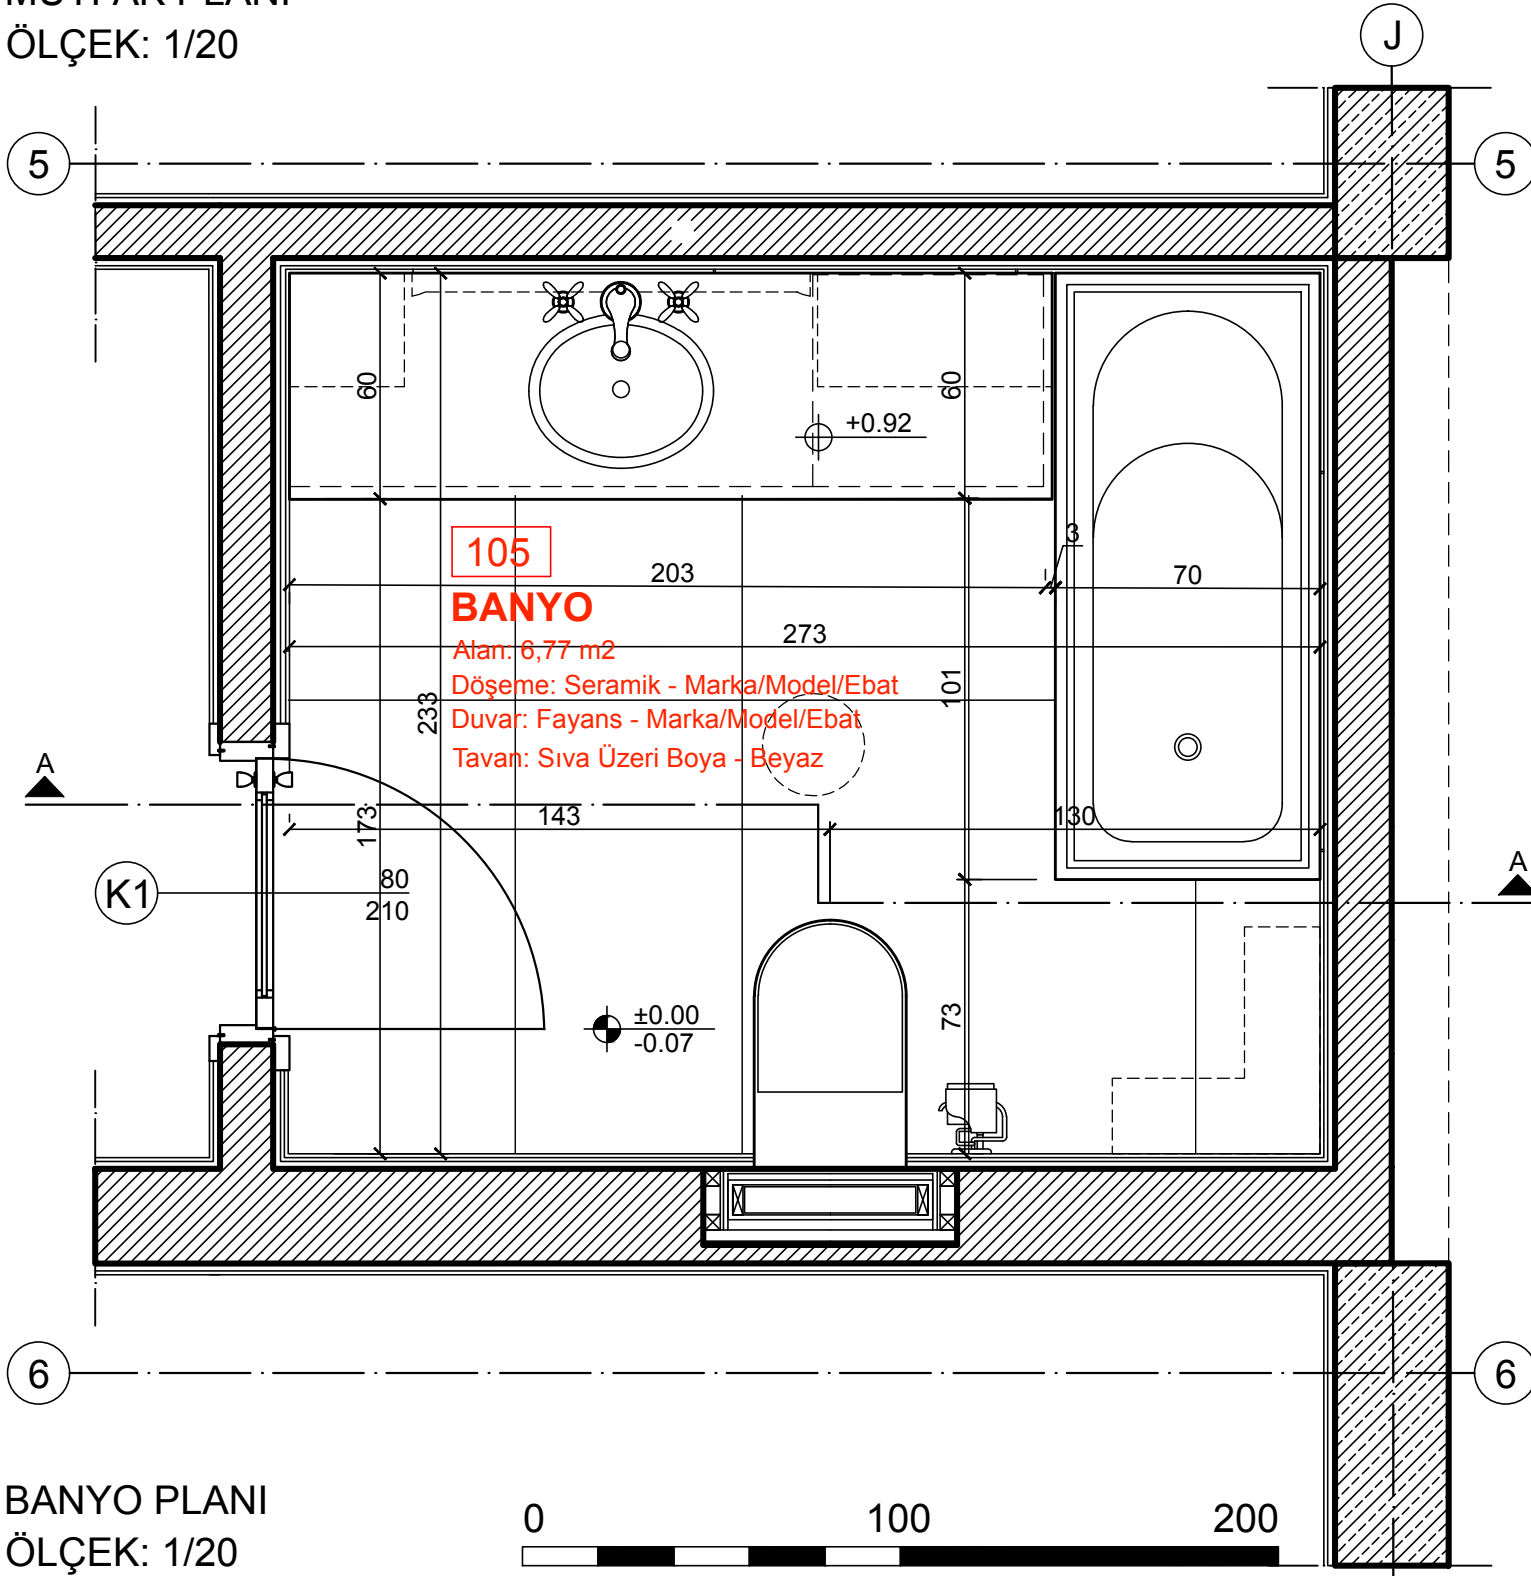


BANYO PLANI
ÖLÇEK: 1/20


MAHAL BİLGİLERİNDE
MAHALİN KODU YAZILARAK
BAŞLANIR. KODUN İLK
HANESİ MEKANIN
BULUNDUĞU KATI (Z ZEMİN
KAT, 1 BİRİNCİ KAT, VB.)
İFADE EDER. KODUN TAKİP
EDEN NUMARALARI, HER
KATTA İLK GİRİLEN MEKAN
İLK NUMARAYI ALMAK VE
DİĞER MEKANLARA SAATİN
TERSİ YÖNÜNDE VERİLEN
NUMARALAR OLMAK ÜZERE
MEKANIN NUMARASINI
GÖSTERİR.

MAHAL BİLGİLERİNDE
MEKANIN ADI VE ALANI
MEKAN KODUNUN ALTINDA
BELİRTİLİR.

MEKANIN DÖŞEME, DUVAR
VE TAVAN BİTİRME
MALZEMELERİ DE BU
BİLGİLER İÇERİSİNDE
GÖSTERİLMELİDİR.

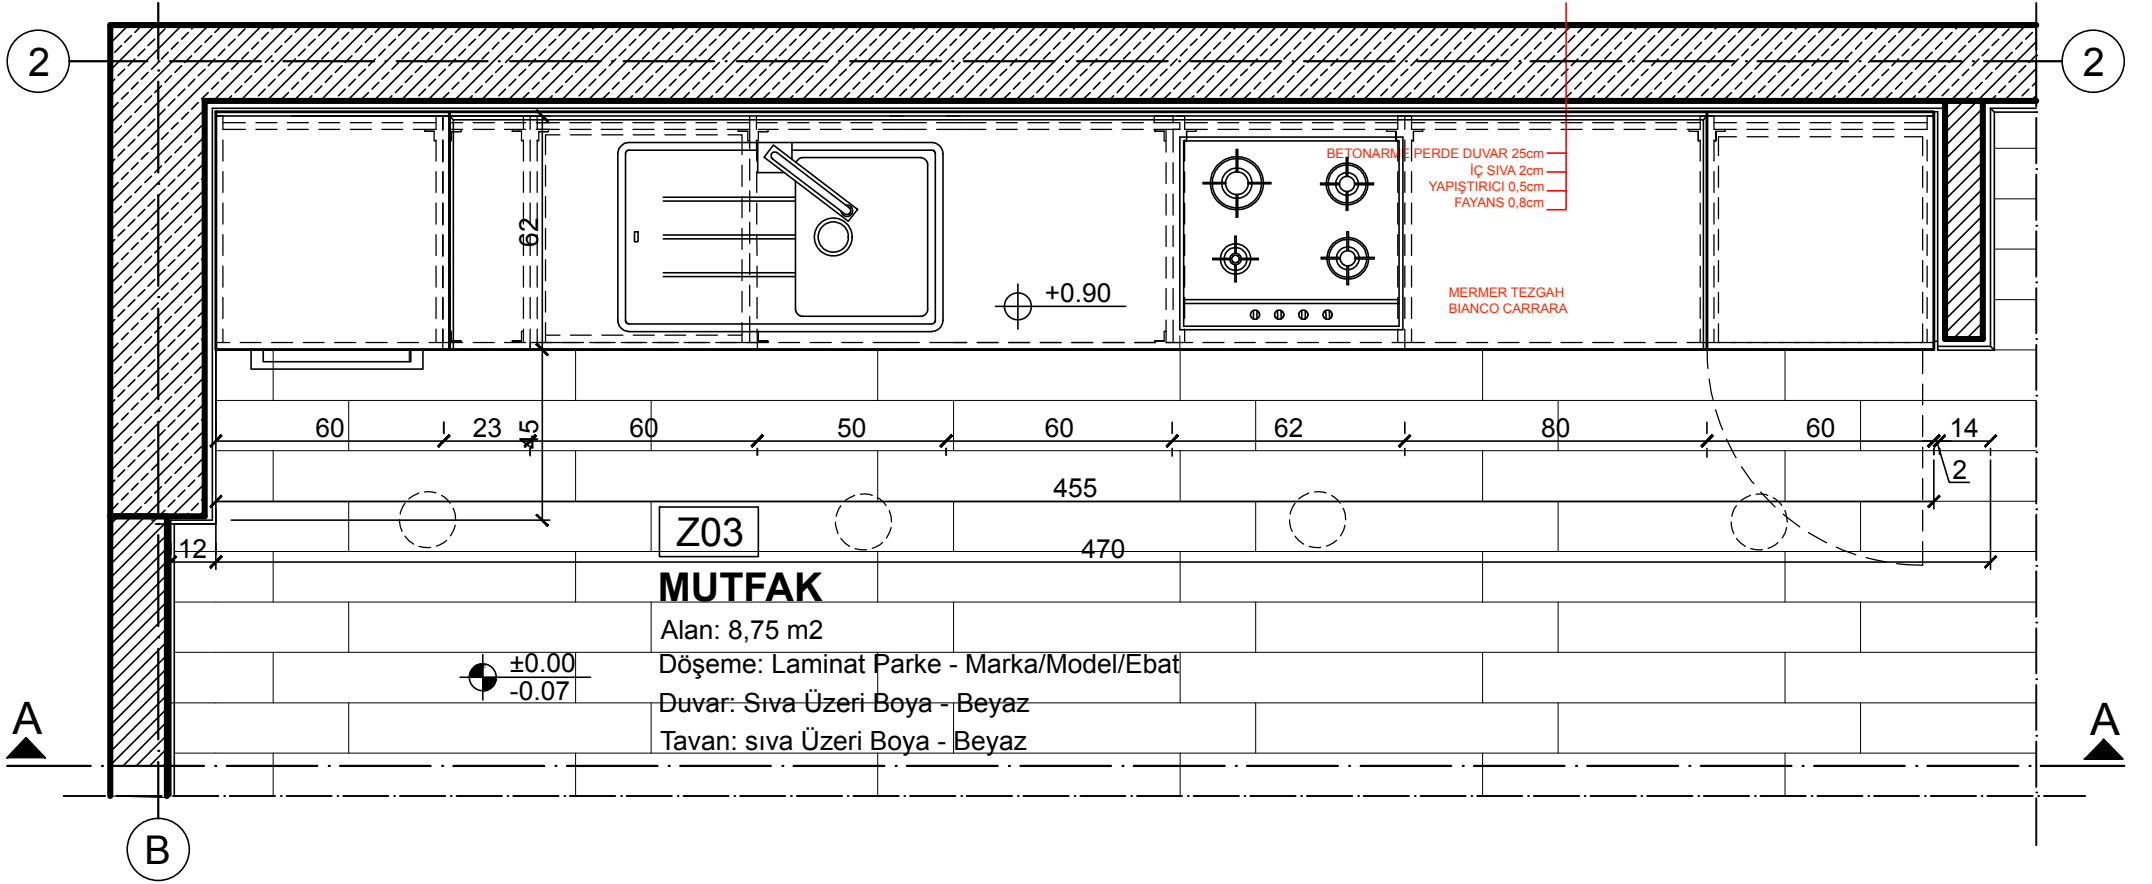


MUTFAK PLANI
ÖLÇEK: 1/20

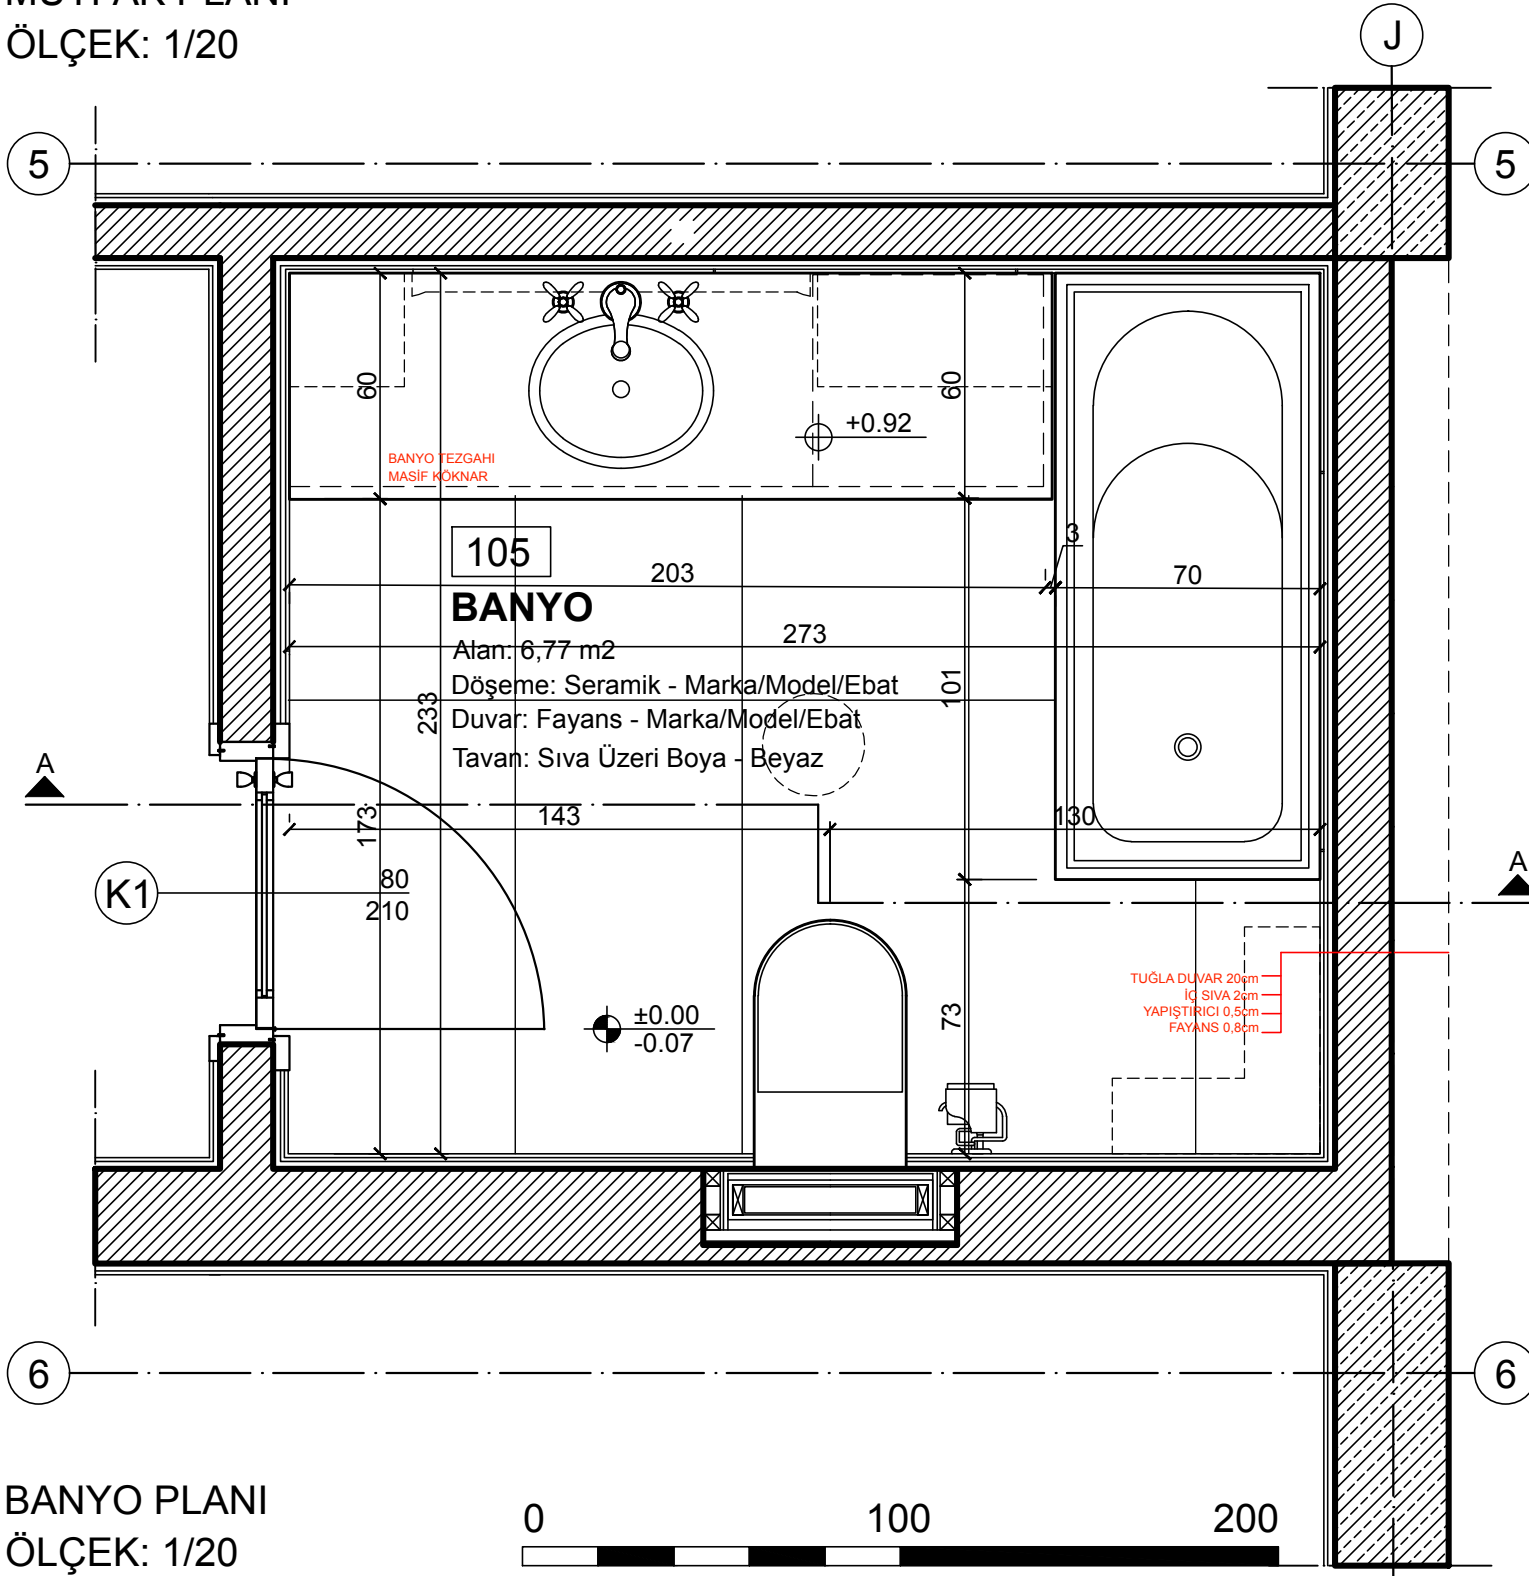


BANYO PLANI
ÖLÇEK: 1/20

KESİTE GİREN KAPLAMA
MALZEMELERİ KATMAN
SIRASINDA VE HER
KATMANIN KALINLIĞI İLE
GÖSTERİLEREK İFADE
EDİLİR.

GÖRÜNÜŞE GİREN
MALZEMELER AİT
GÖSTERİM BİTİRME
MALZEMESİ İFADE EDİLMEK
İSTENEN YÜZEY VEYA
DONATI ELEMANININ
ÜZERİNDE GÖSTERİLİR.

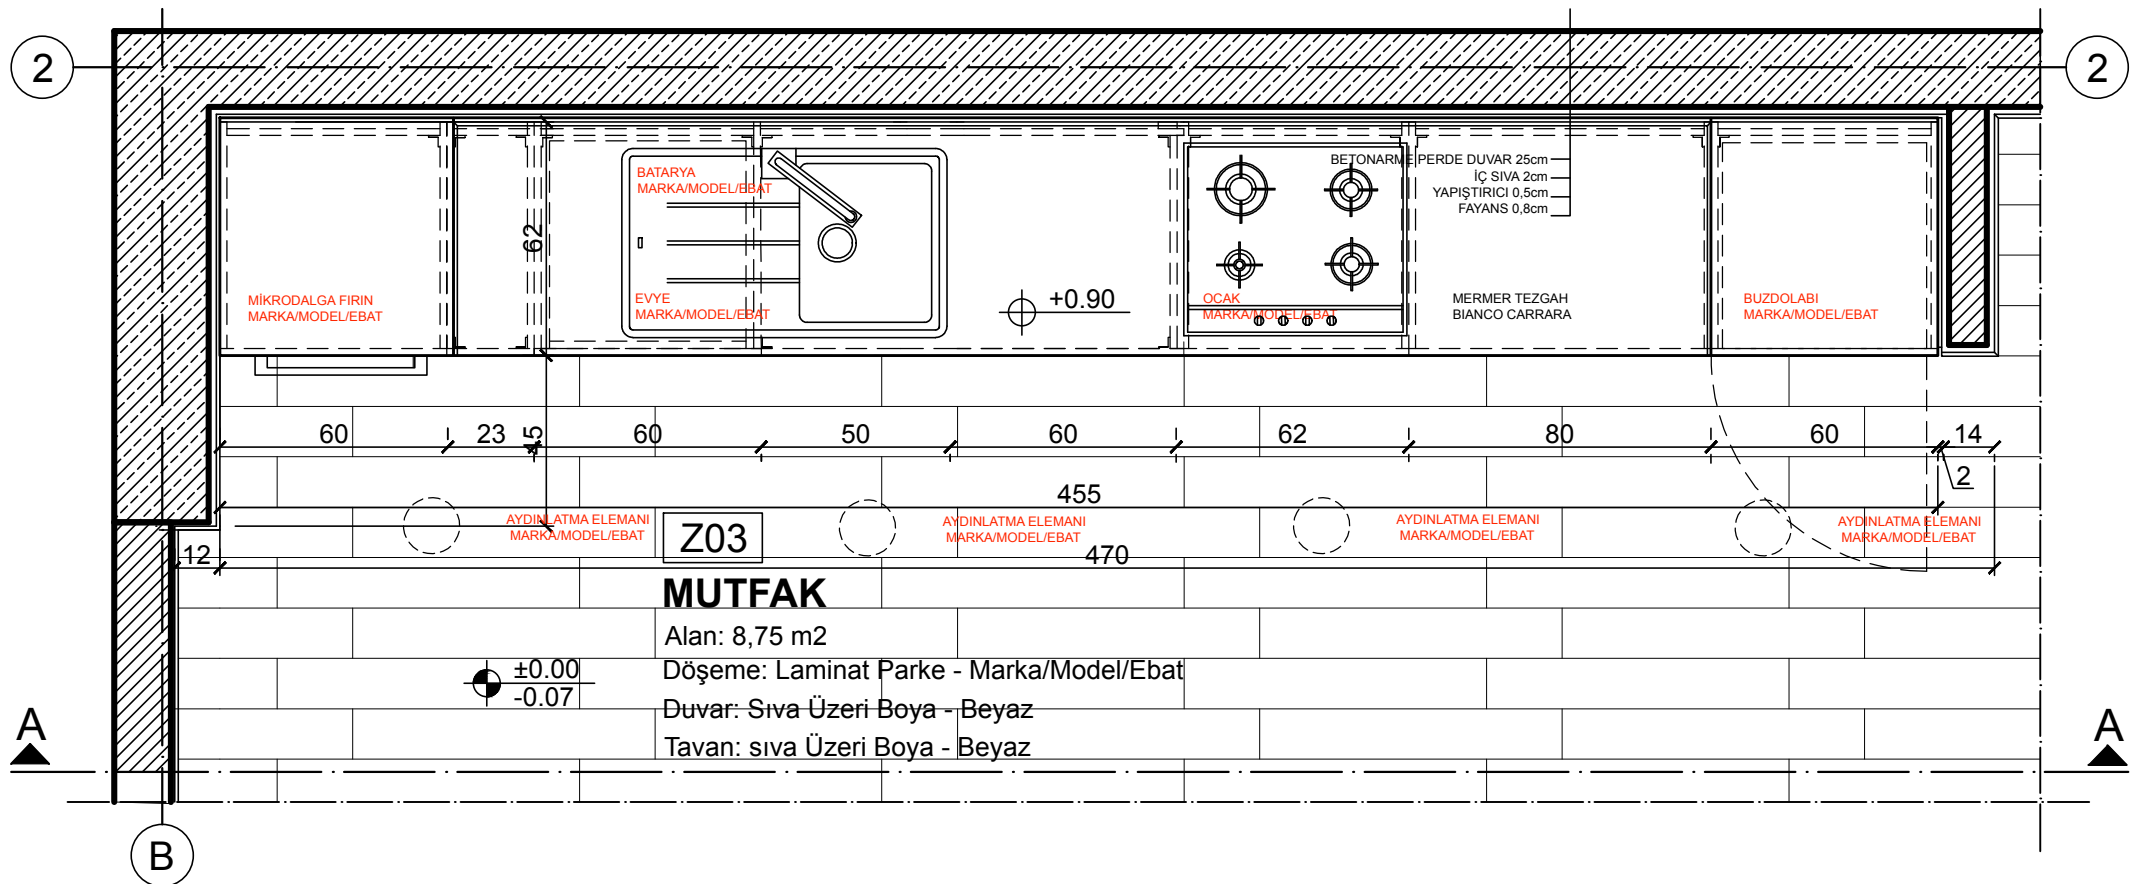


MUTFAK PLANI
ÖLÇEK: 1/20

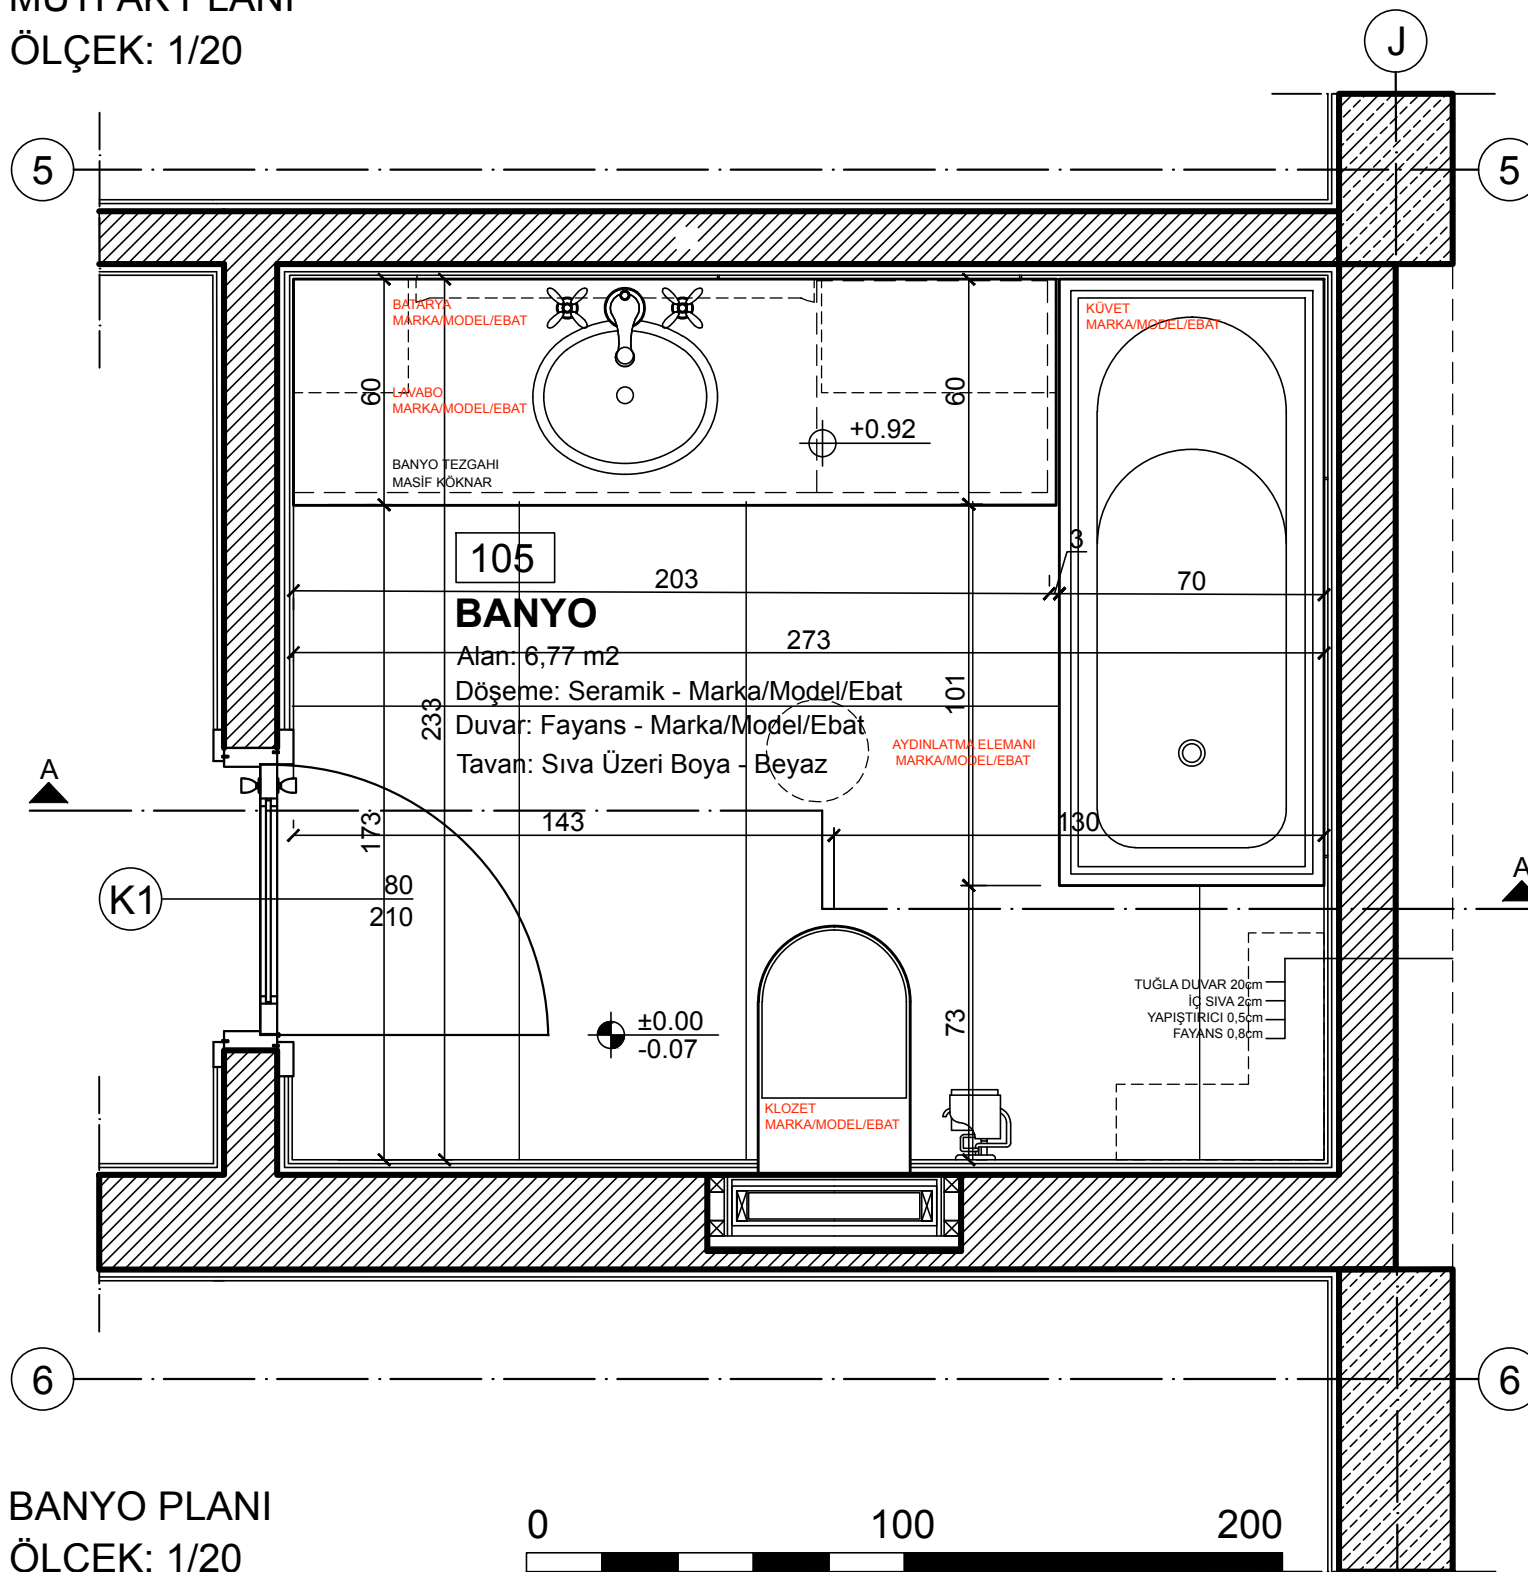


BANYO PLANI
ÖLÇEK: 1/20

HAZIR ALINAN TÜM DONATI
ELEMANI VE CİHAZLARIN
MARKA, MODEL VE EBAT
BİLGİLERİ O ELEMANIN
ÜZERİNDE GÖSTERİLİR.

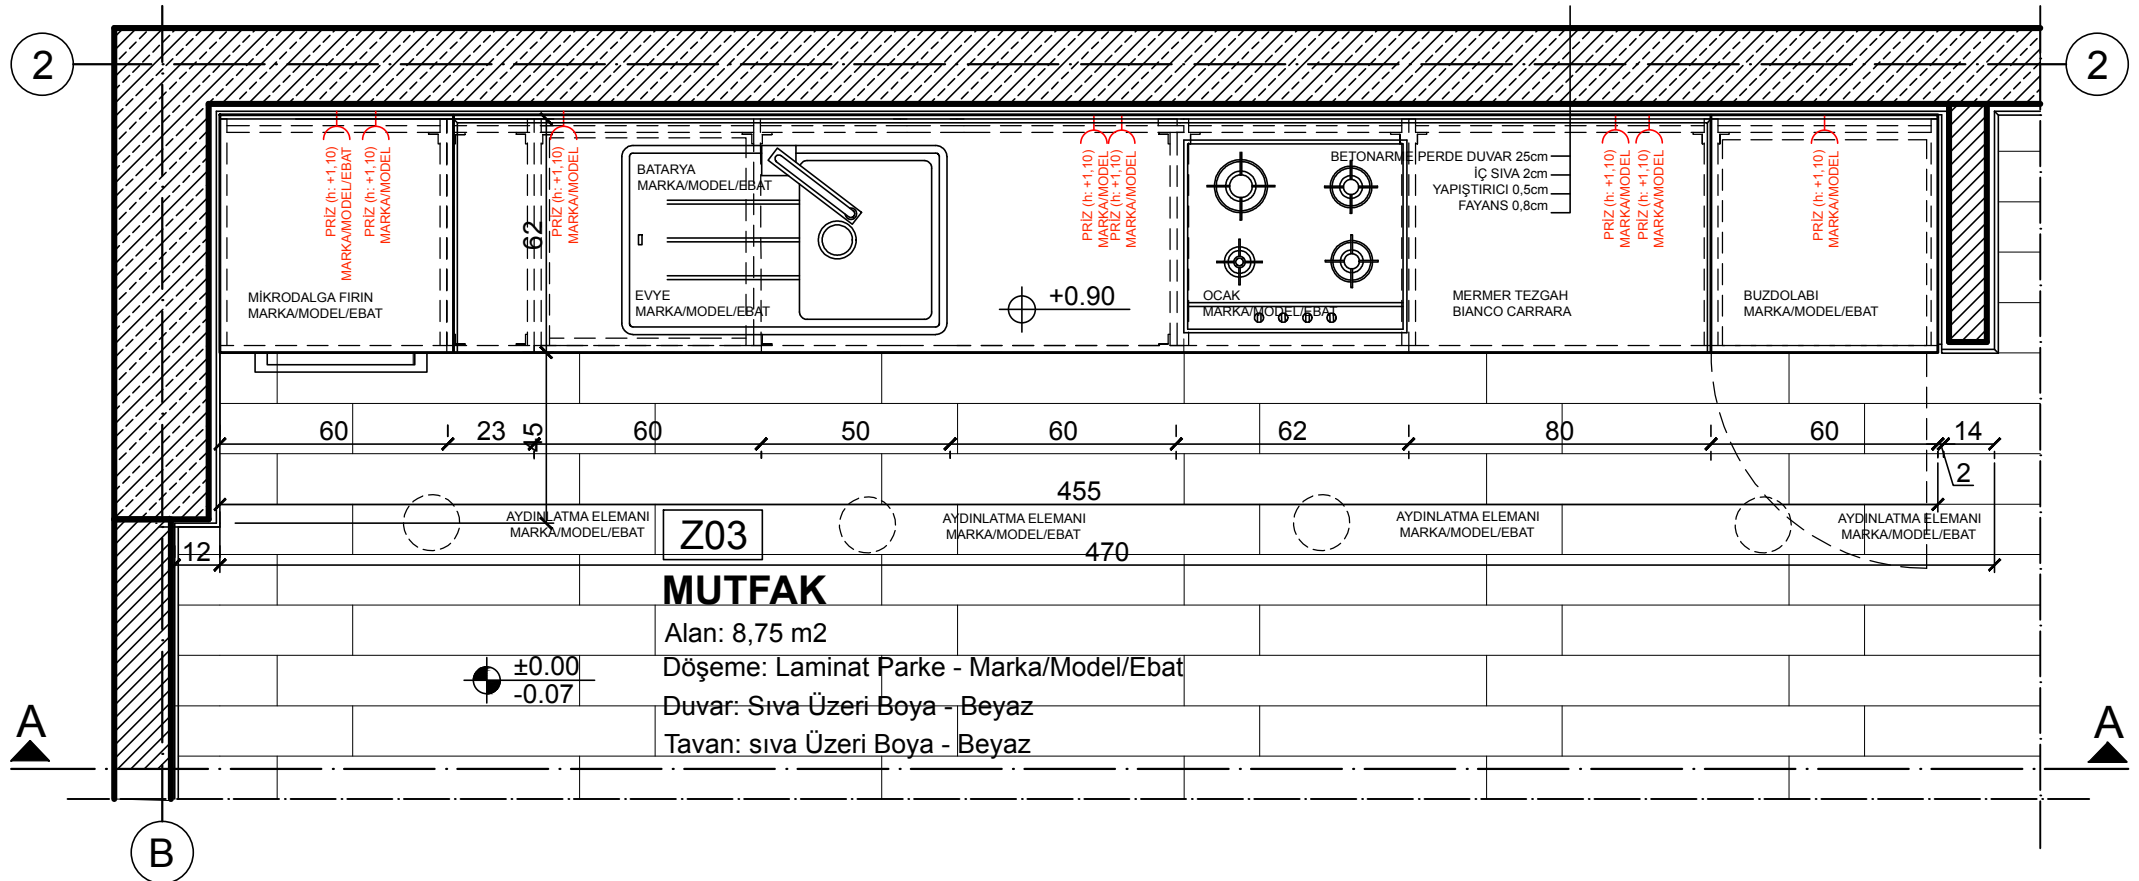


MUTFAK PLANI
ÖLÇEK: 1/20

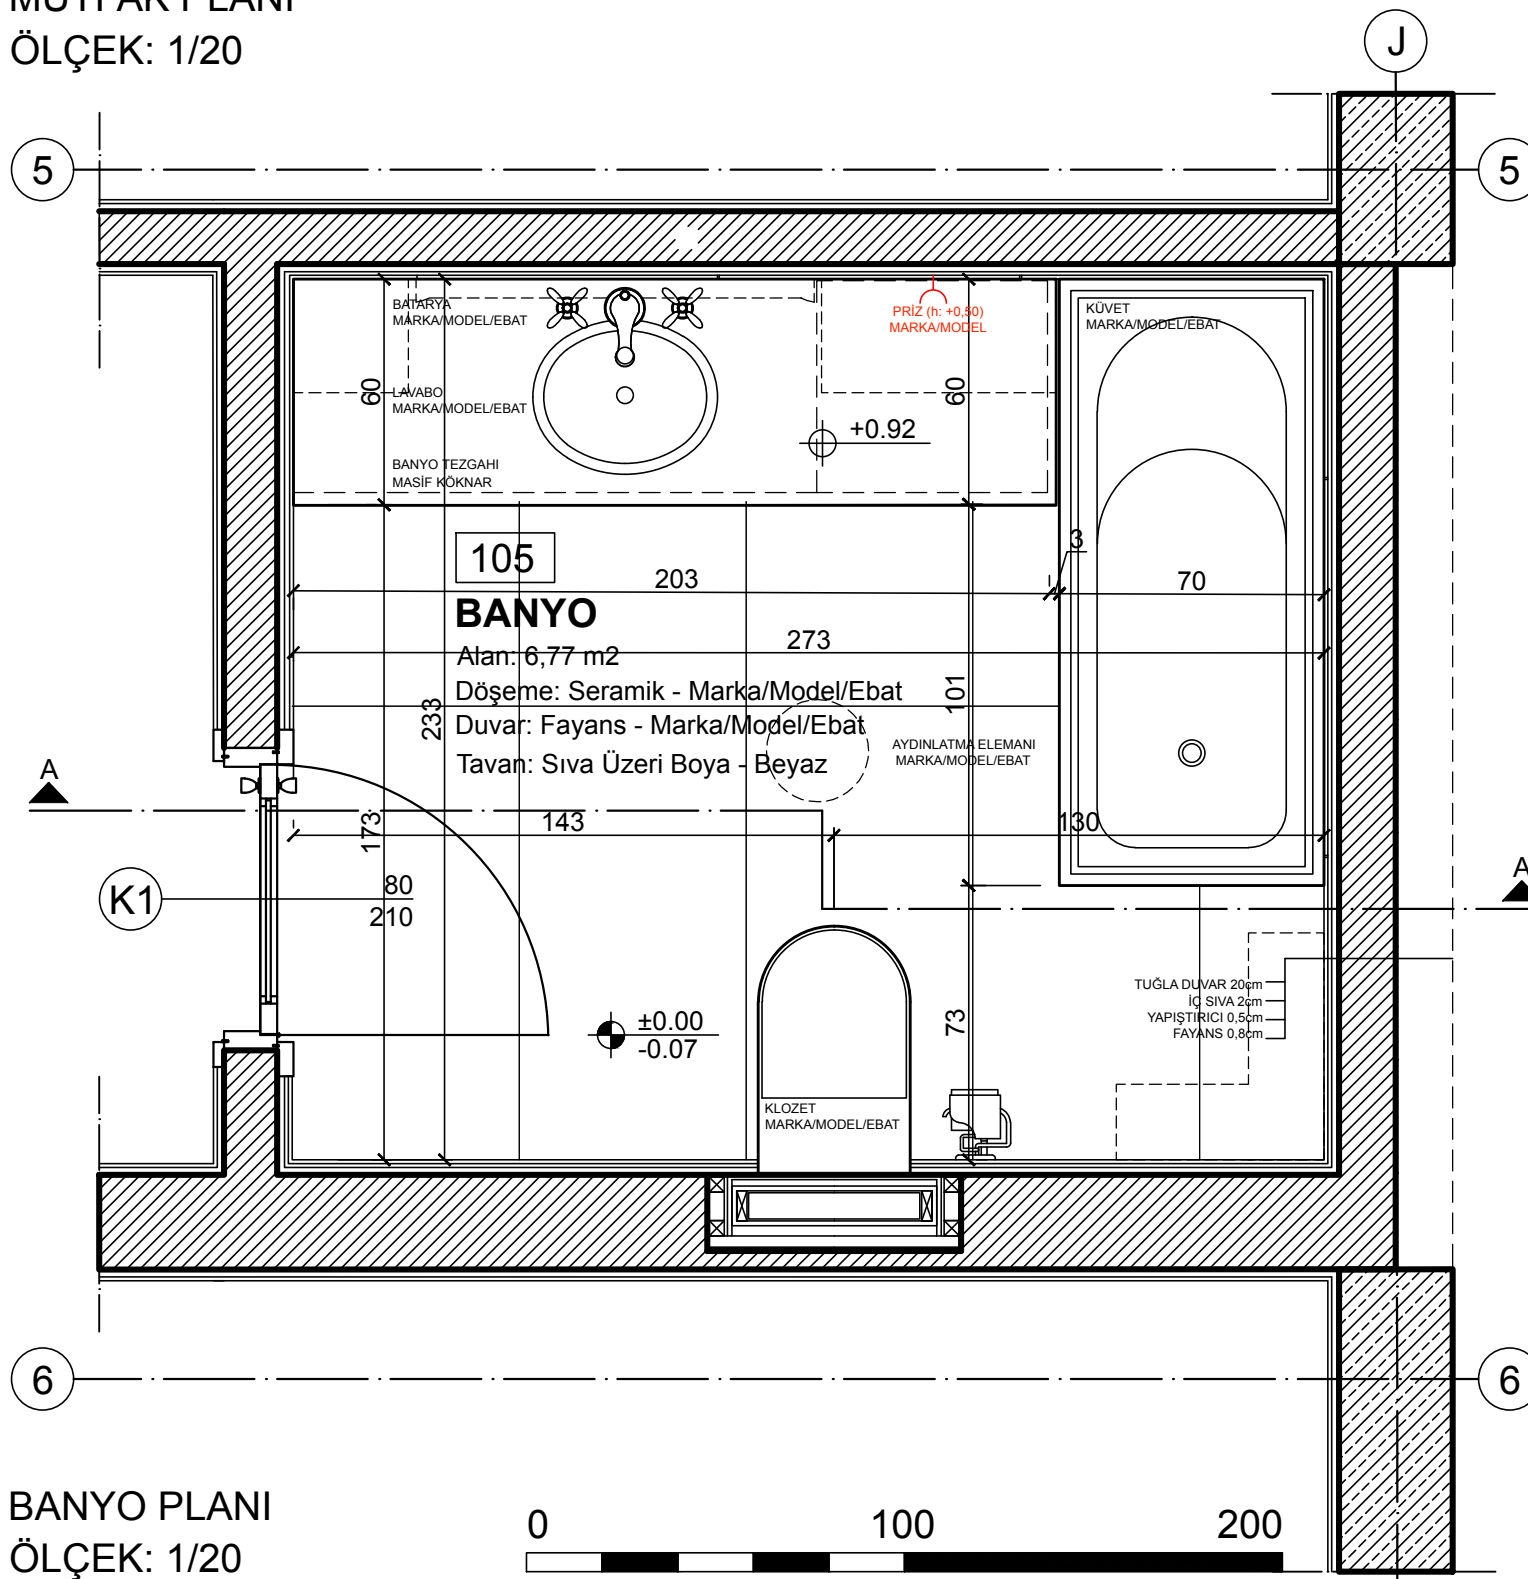


BANYO PLANI
ÖLÇEK: 1/20

TESİSATA DAİR İLGİLİ
SEMBOLLER,
KULLANILACAK ELEMANIN
MARKA VE MODEL
BİLGİLERİ, KOT YÜKSEKLİĞİ
İLE BİRLİKTE İFADE EDİLİR.

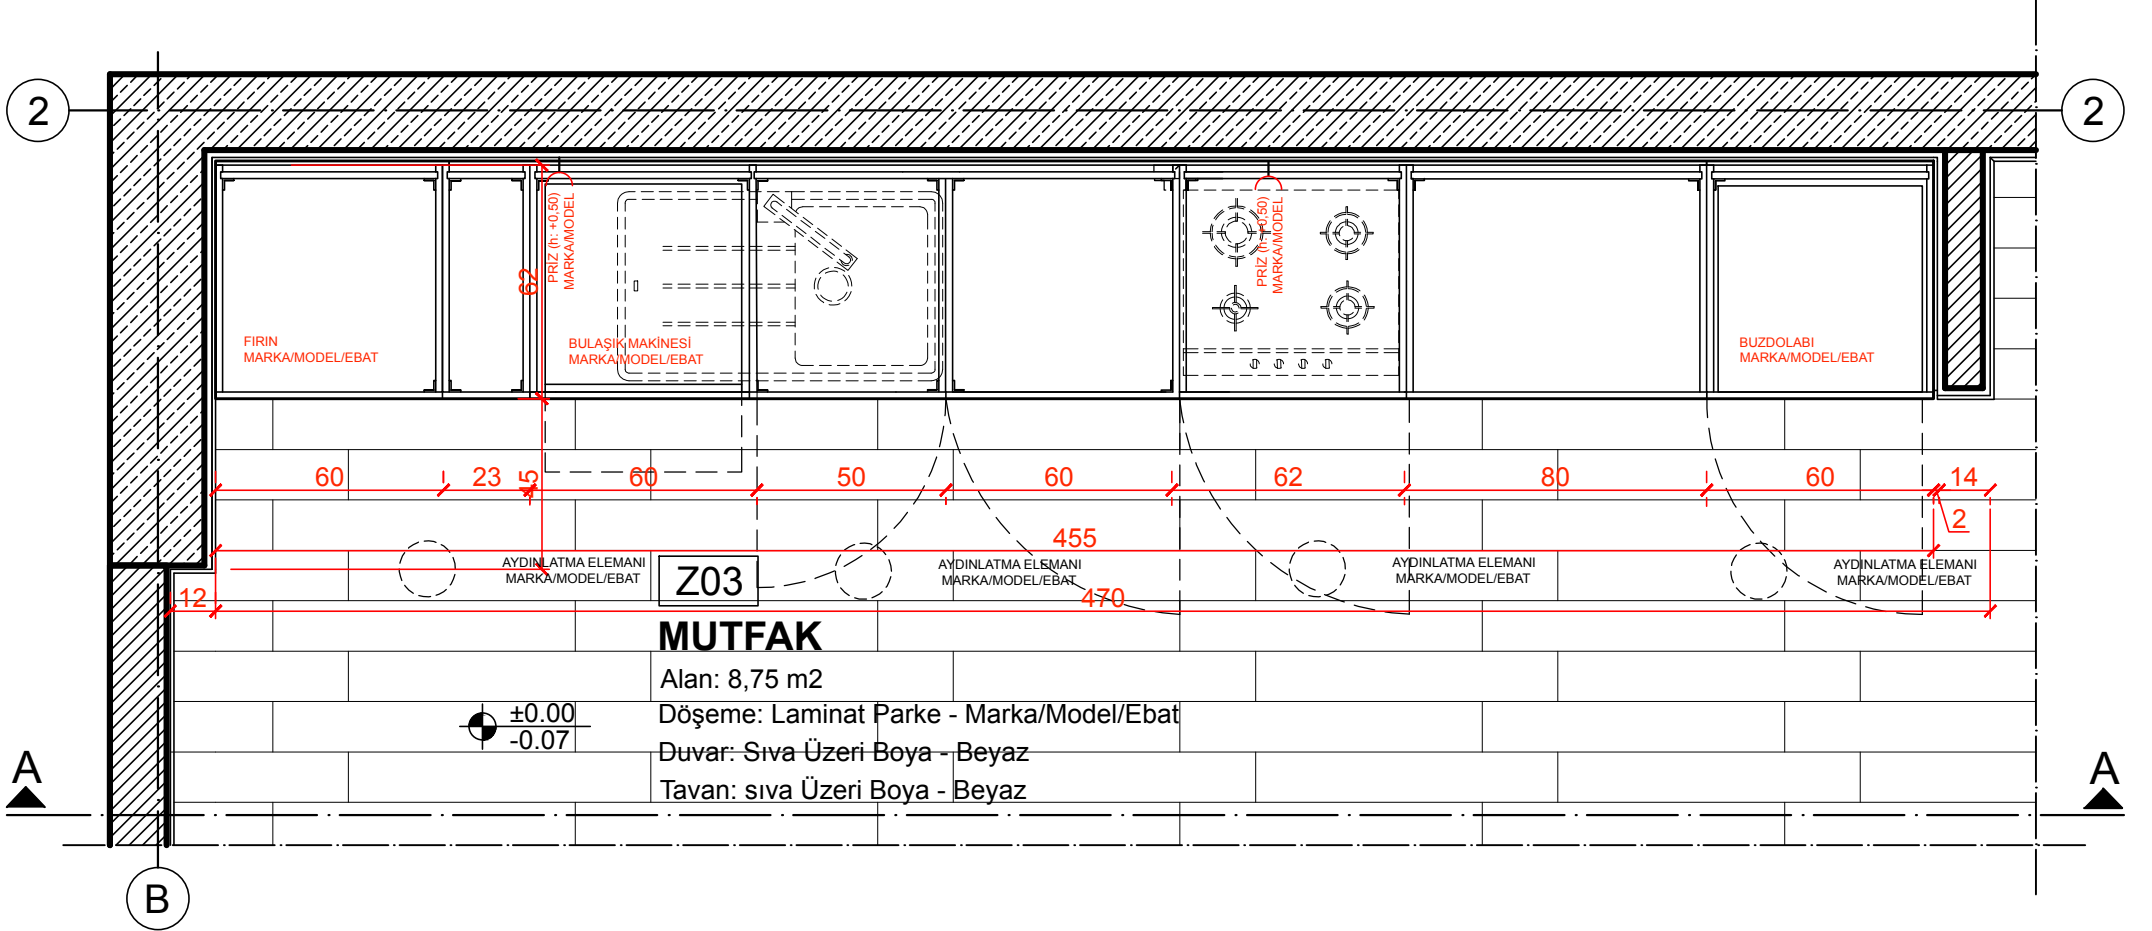

MUTFAK ÜST DOLAP PLANI
ÖLÇEK: 1/20

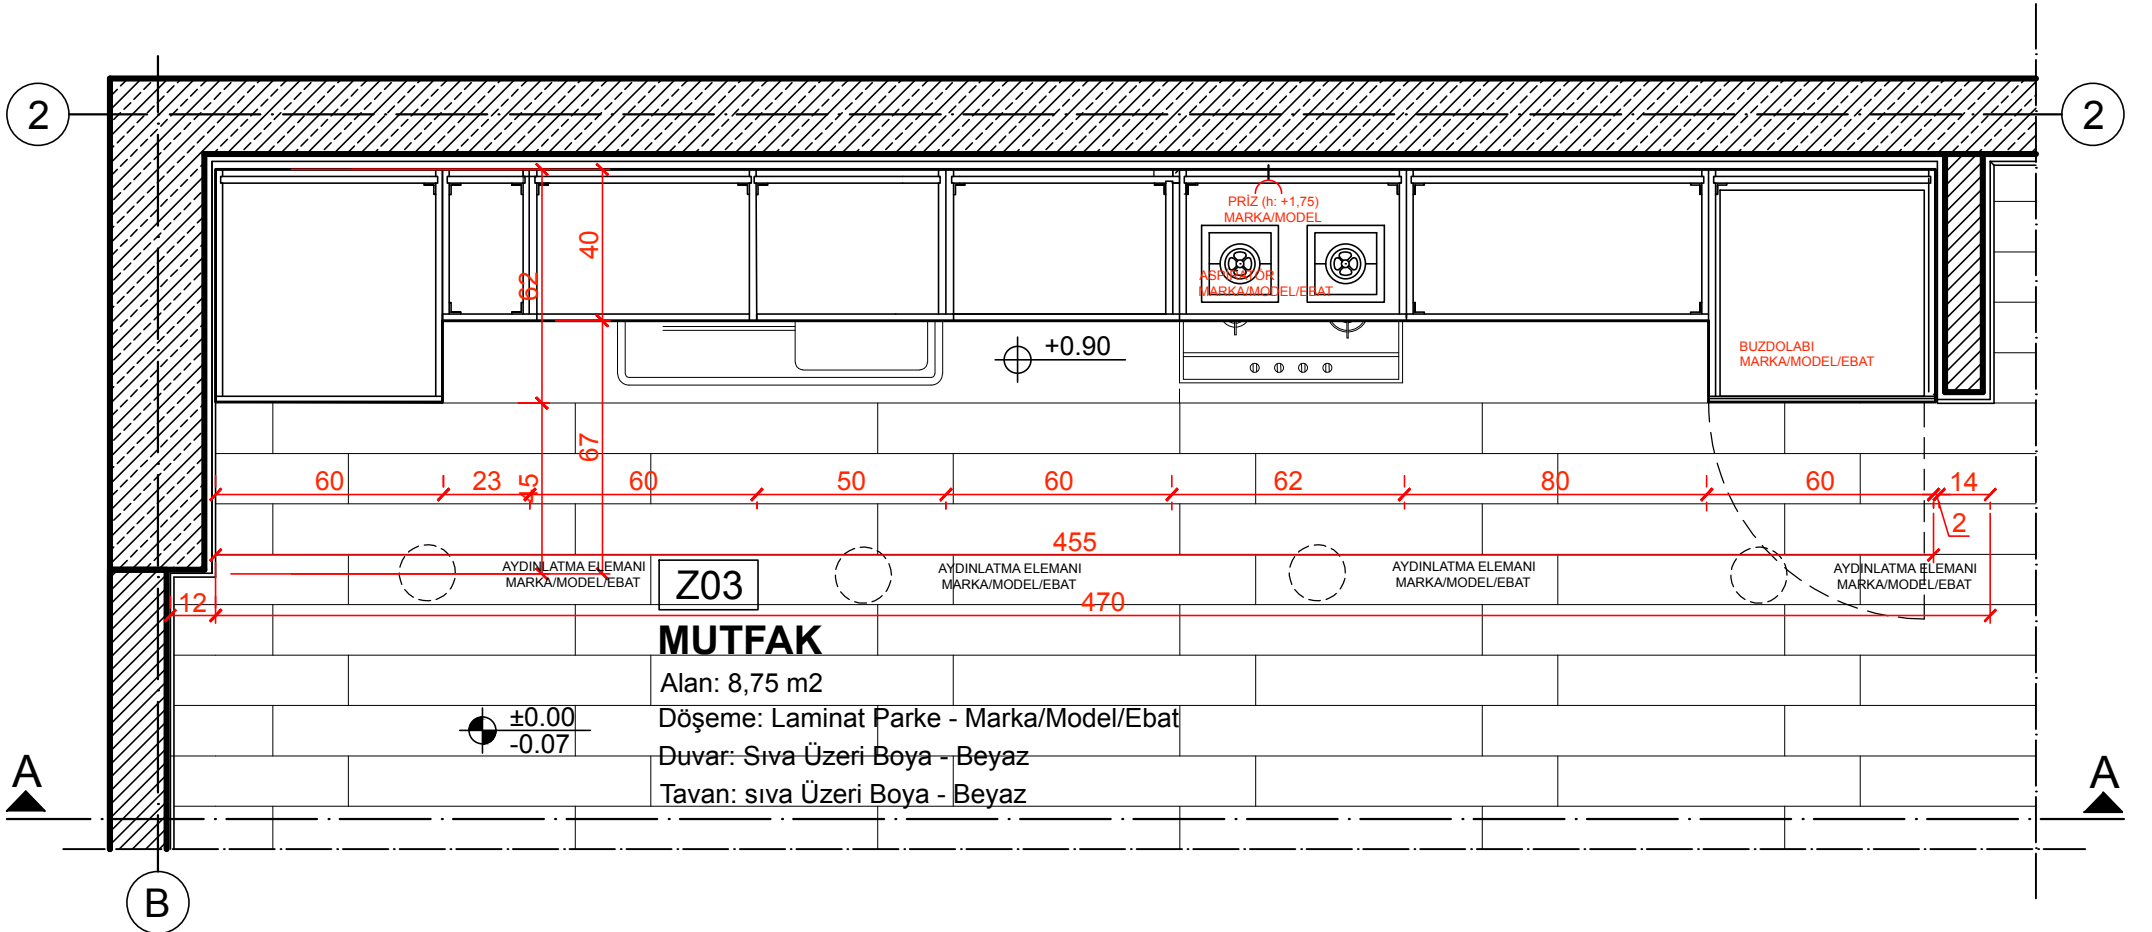


MUTFAK ALT DOLAP PLANI
ÖLÇEK: 1/20

NORMAL PLANIN YANI SIRA FARKLI KOTLARDAN
PLANLAR ALINARAK ÜST VE ALT DOLAPLARA AİT
DETAYLAR DA İFADE EDİLİR.

FARKLI DÜZLEMLERDEKİ PLAN KESİTLERDE
SADECE İLGİLİ KOTA AİT ELEMANLARIN BİLGİLER
VERİLİR.


0 100 200

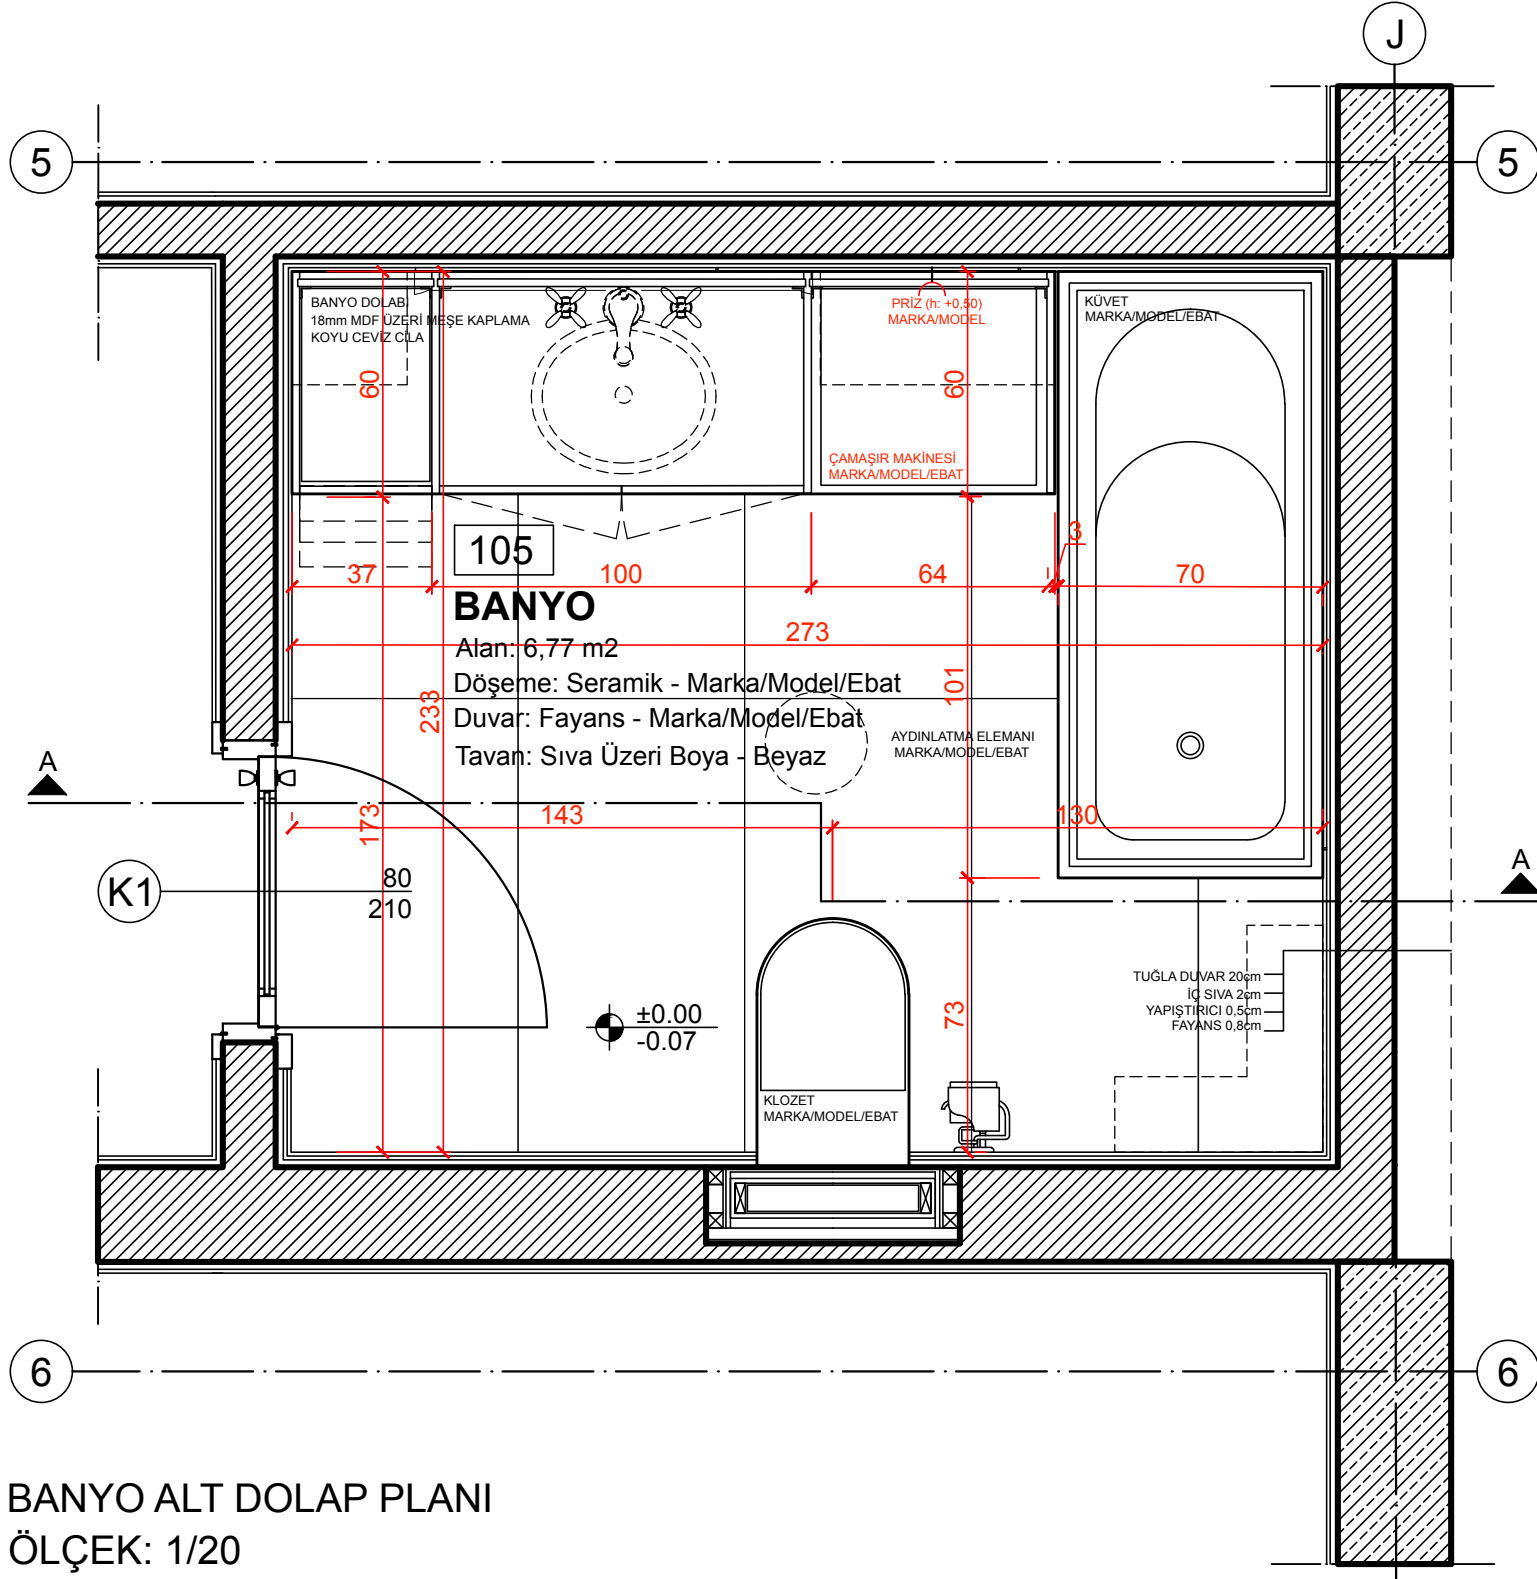

NORMAL PLANIN YANI SIRA FARKLI KOTLARDAN
PLANLAR ALINARAK ÜST VE ALT DOLAPLARA AİT
DETAYLAR DA İFADE EDİLİR.

FARKLI DÜZLEMLERDEKİ PLAN KESİTLERDE
SADECE İLGİLİ KOTA AİT ELEMANLARIN BİLGİLER
VERİLİR.

0 100 200

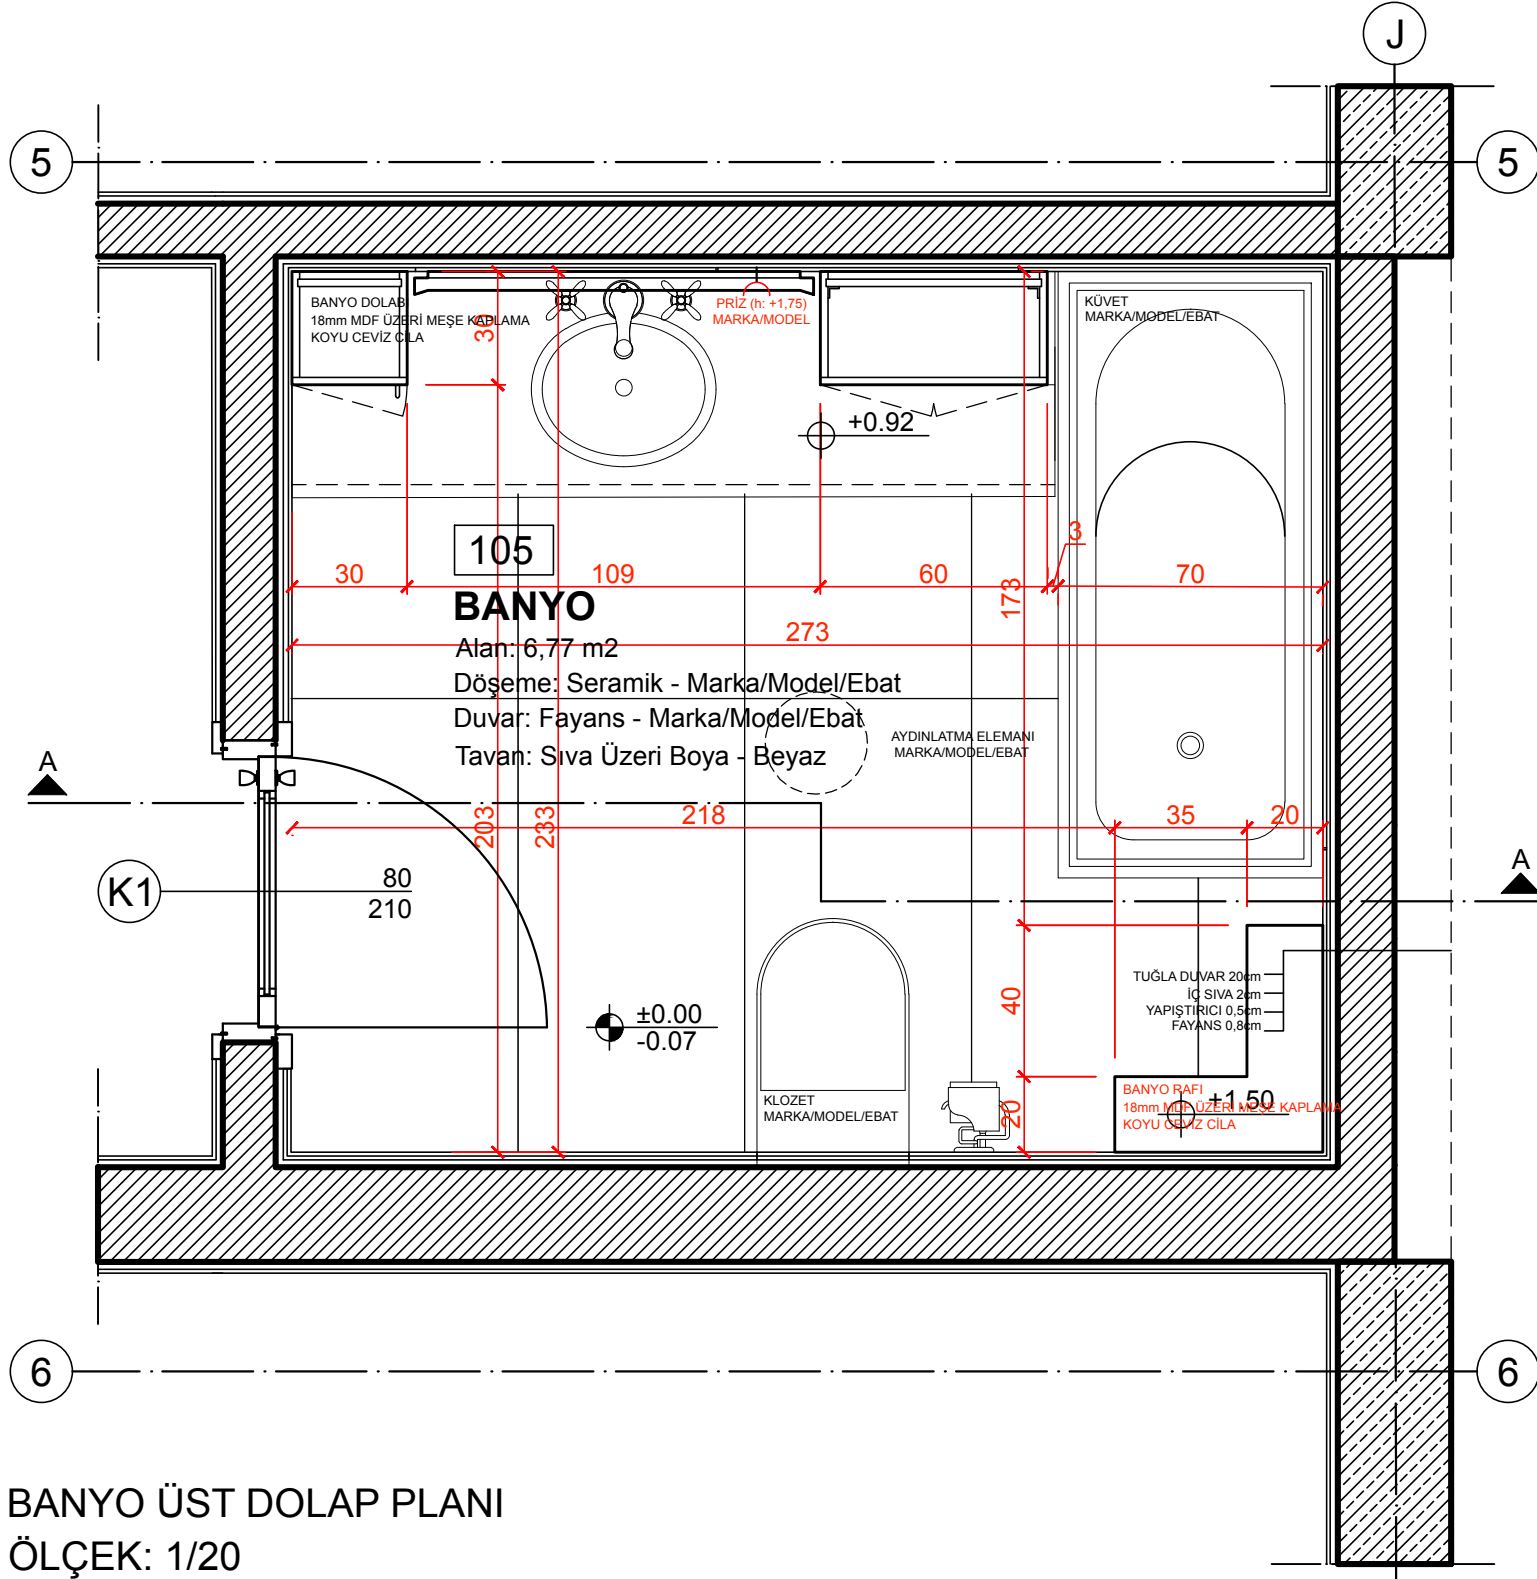

NORMAL PLANIN YANI SIRA FARKLI KOTLARDAN
PLANLAR ALINARAK ÜST VE ALT DOLAPLARA AİT
DETAYLAR DA İFADE EDİLİR.


FARKLI DÜZLEMLERDEKİ PLAN KESİTLERDE
SADECE İLGİLİ KOTA AİT ELEMANLARIN BİLGİLER
VERİLİR.

0 100 200

www.burcincemarabacioglu.com.tr




/burcincemarch

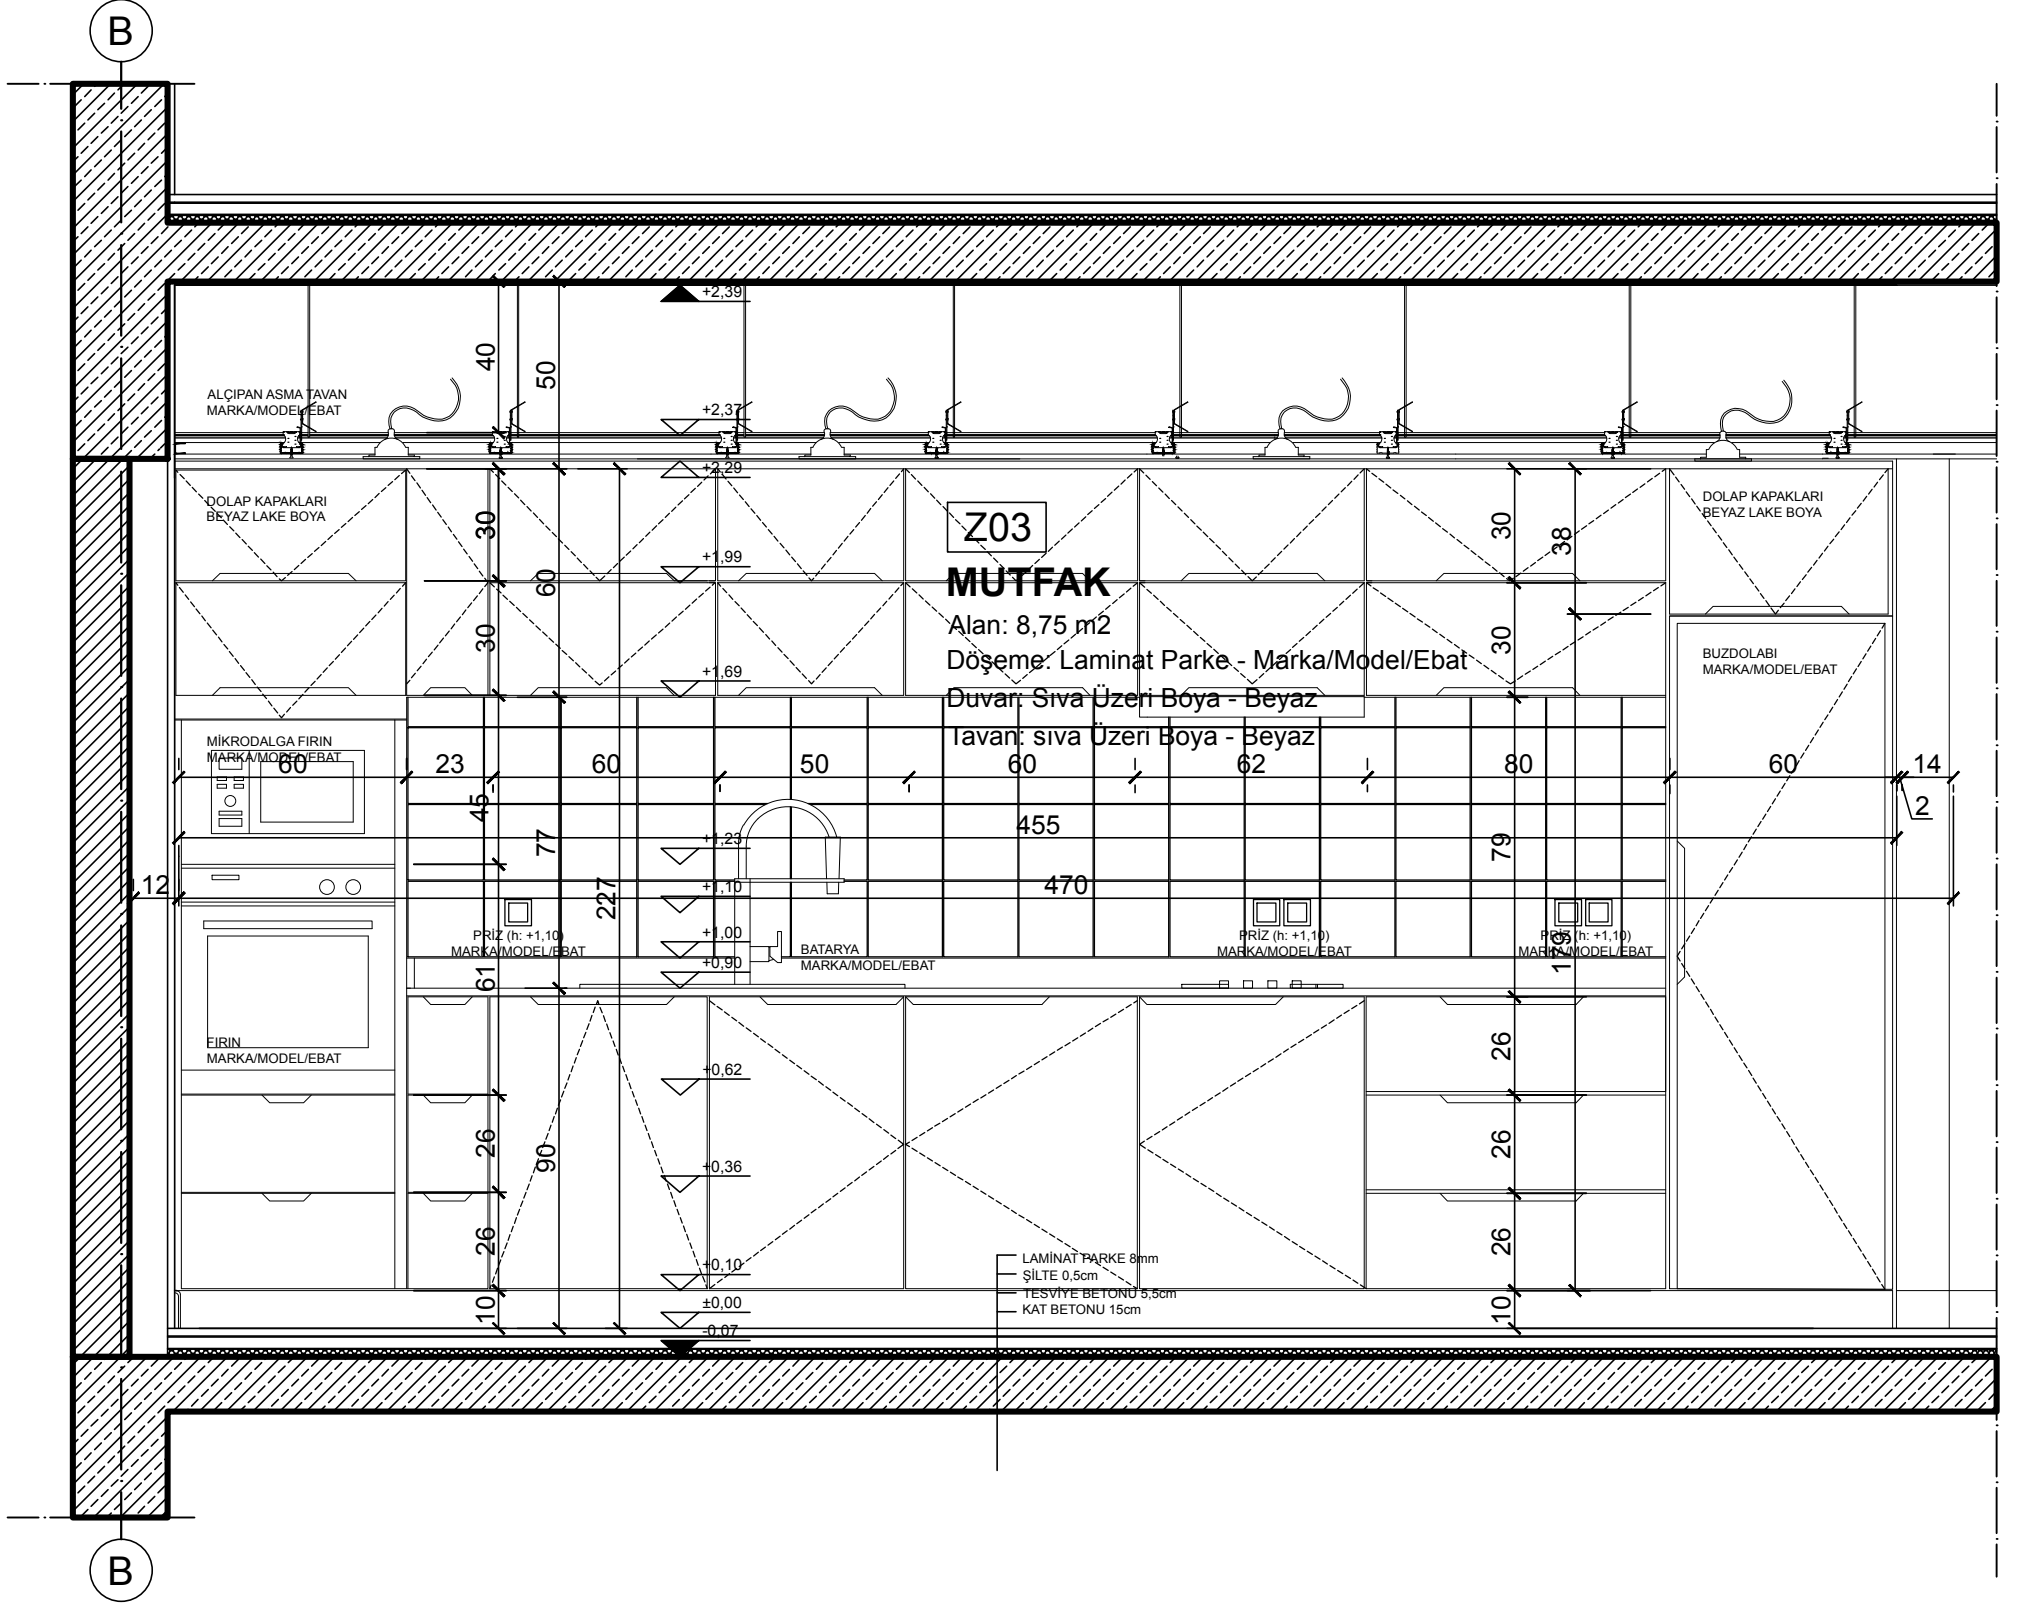


0 100 200

KESİTLERİN ÇİZİMİNDE DE PLANLARDA
UYGULANAN SIRA TAKİP EDİLİR.

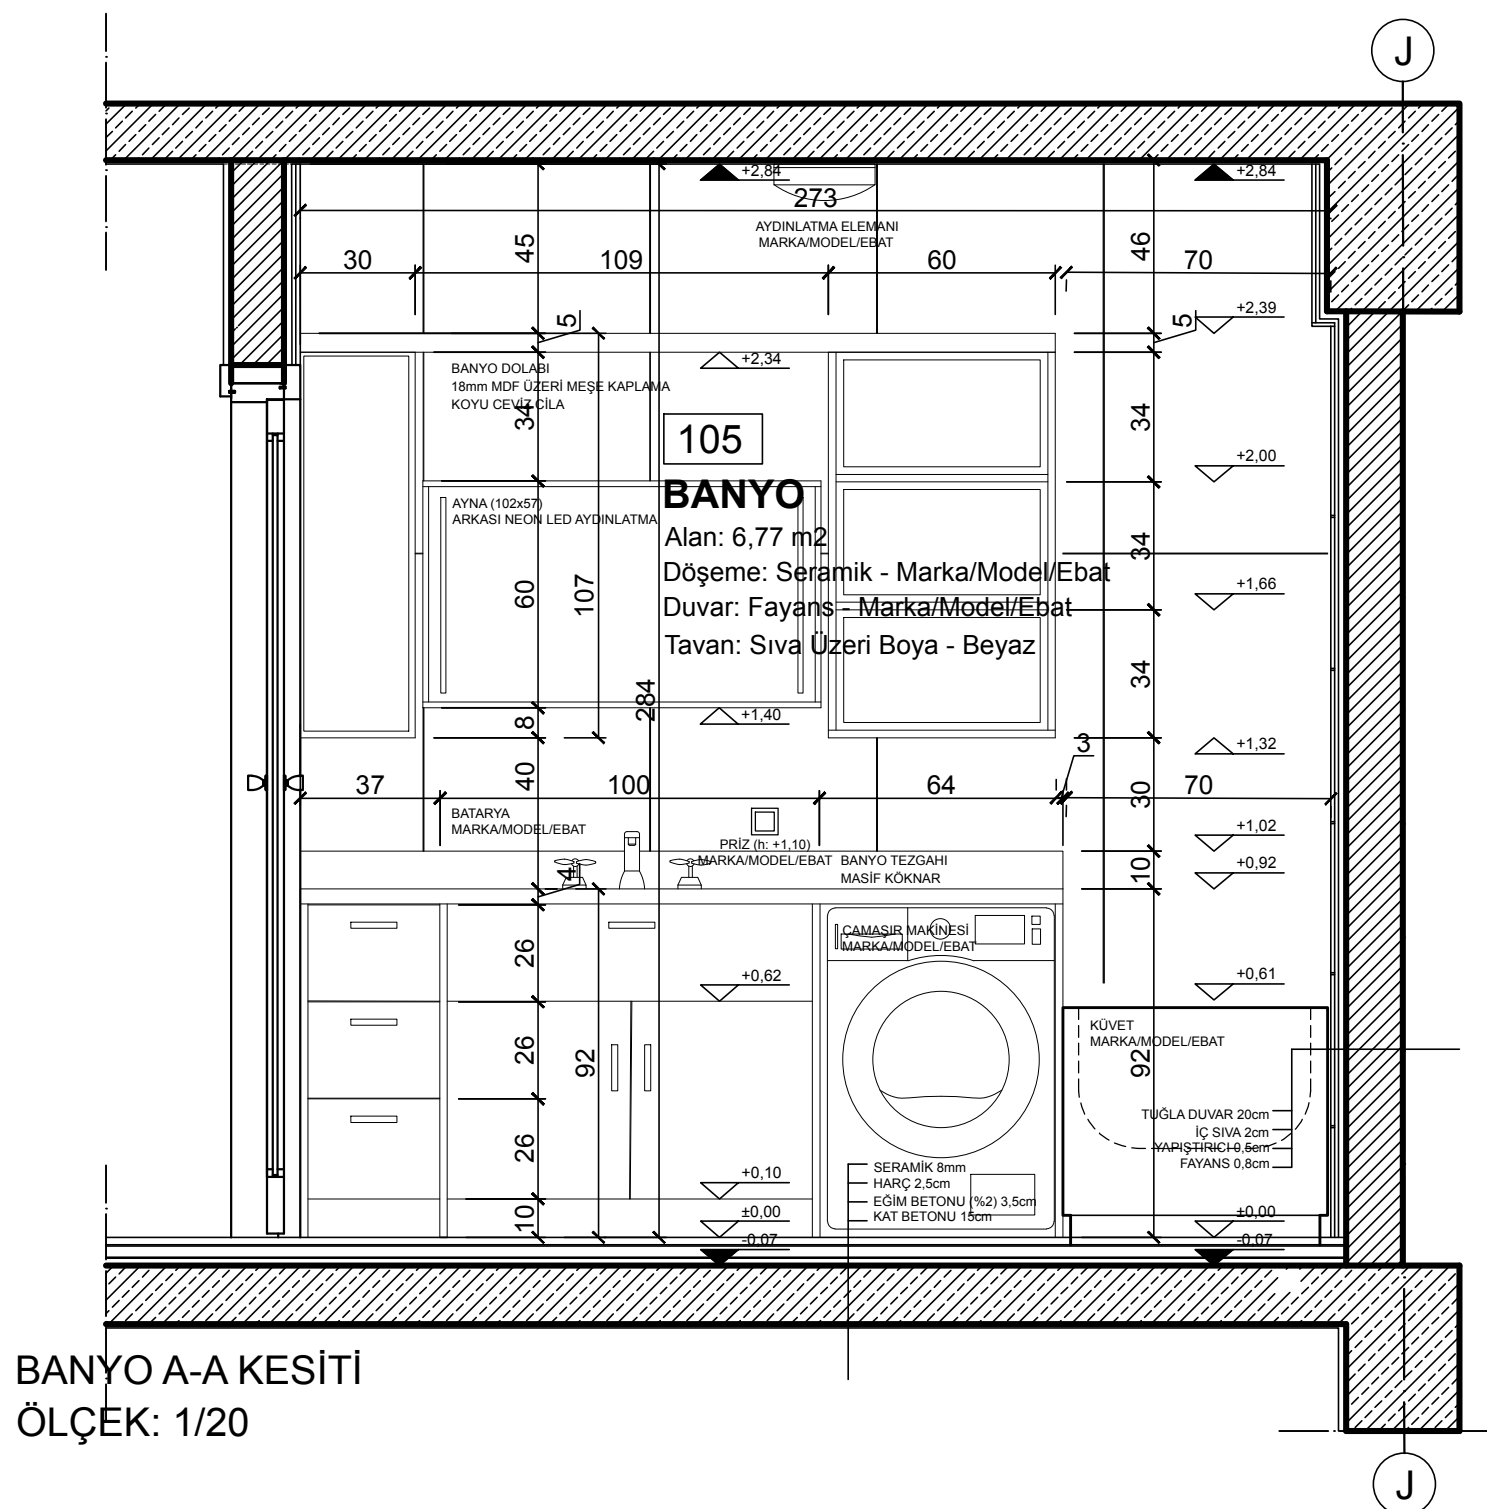

BANYO A-A KESİTİ
ÖLÇEK: 1/20

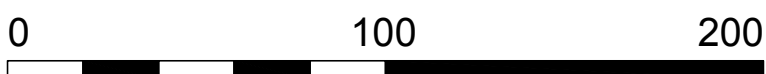

KESİTLERİN ÇİZİMİNDE DE PLANLARDA UYGULANAN SIRA TAKİP EDİLİR.